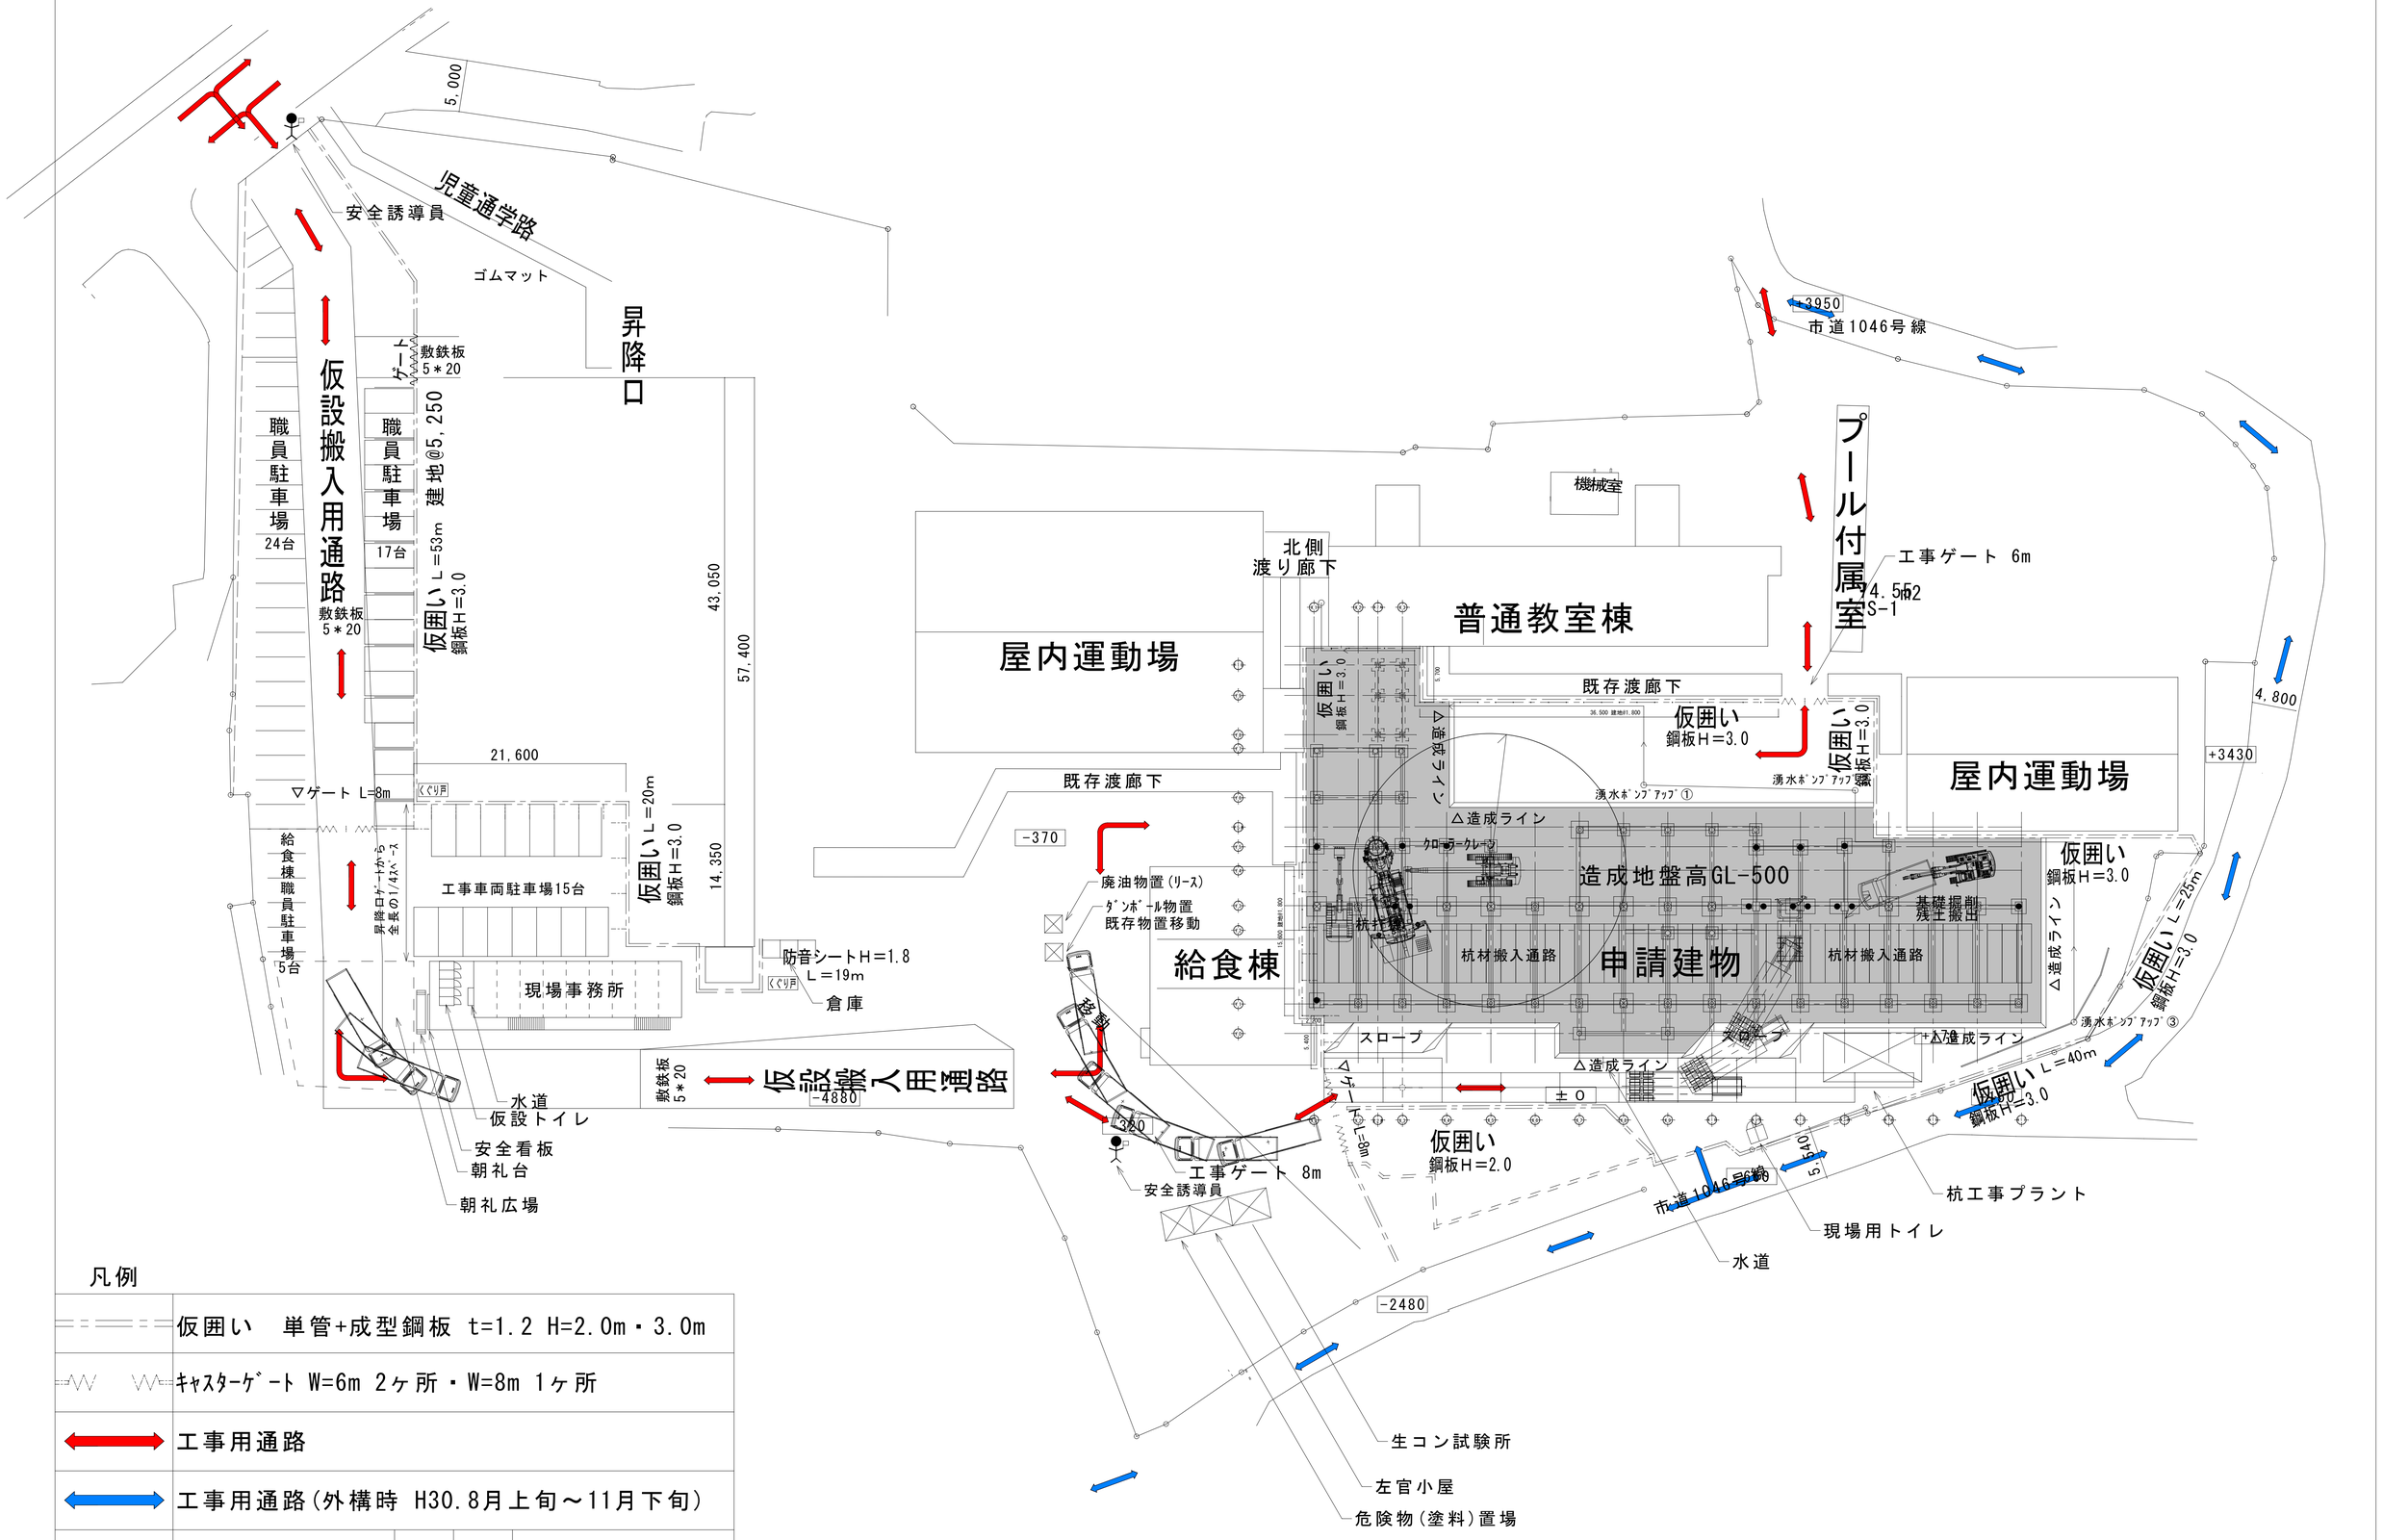

凡例

	仮囲い　単管+成型鋼板 t=1.2 H=2.0m・3.0m
	ｷｬｽﾀｰｹﾞｰﾄ W=6m 2ヶ所・W=8m 1ヶ所
	工事用通路
	工事用通路(外構時 H30.8月上旬～11月下旬)
	掘削範囲

杭.土工事

竹花工業株式会社	特記事項	発注者 小諸市長　小泉 俊博 設計・監理 東浜・布矢設計共同企業体	承認印	社内チェック	工事名 学校施設環境改善交付金事業 小諸市立野岸小学校管理棟改築工事	図面名 仮設計画図	縮尺 A1 1／300 A3 1／300 1／	作成年月日 H29.10.11	訂正年月日 H29.11.8	作成者名 田中	図面番号 仮設NO.1