

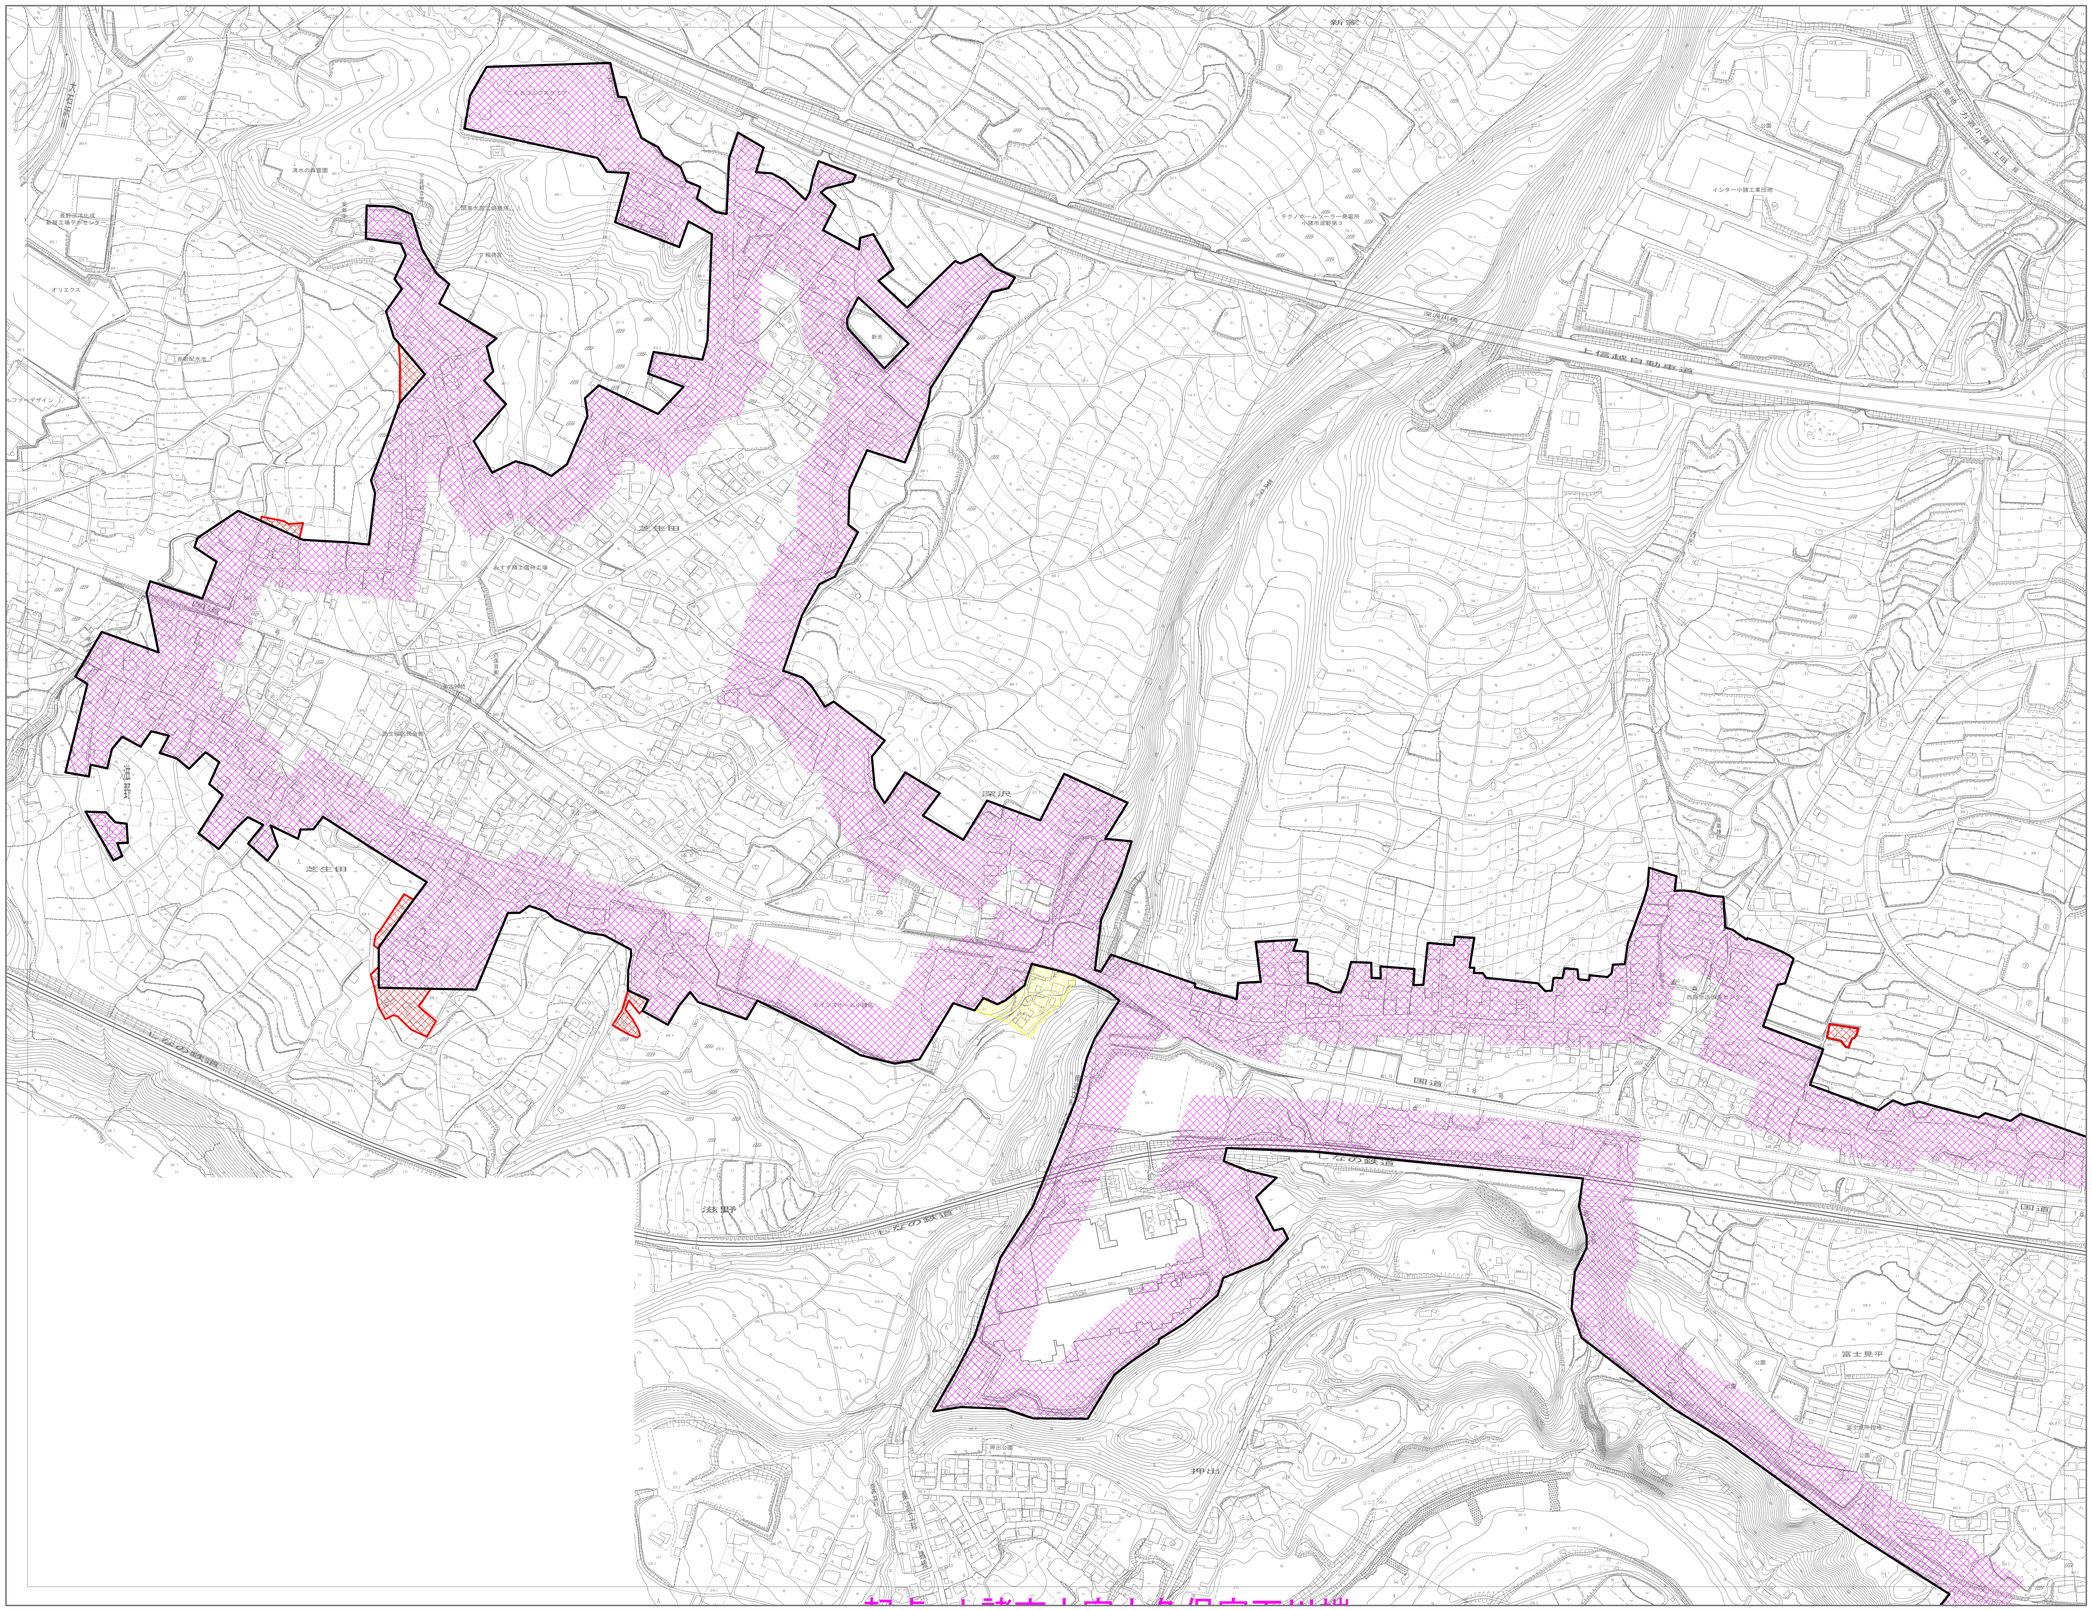



1:2,500

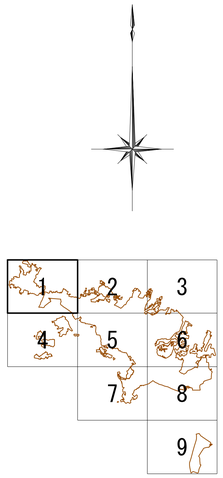

凡　例	
	既決定区域
	今回決定区域
	今回削除区域
	既決定幹線
下	既決定処理場

事業名	小諸都市計画下水道事業 小諸市公共下水道 （小諸処理区、和田西処理区）	
計　画　図（汚水）		図面番号 1 ／ 9
		縮　尺 1／2,500
		調整年月 令和7年　月
事業主	長野県　小諸市	設　計 （株）三水コンサルタント

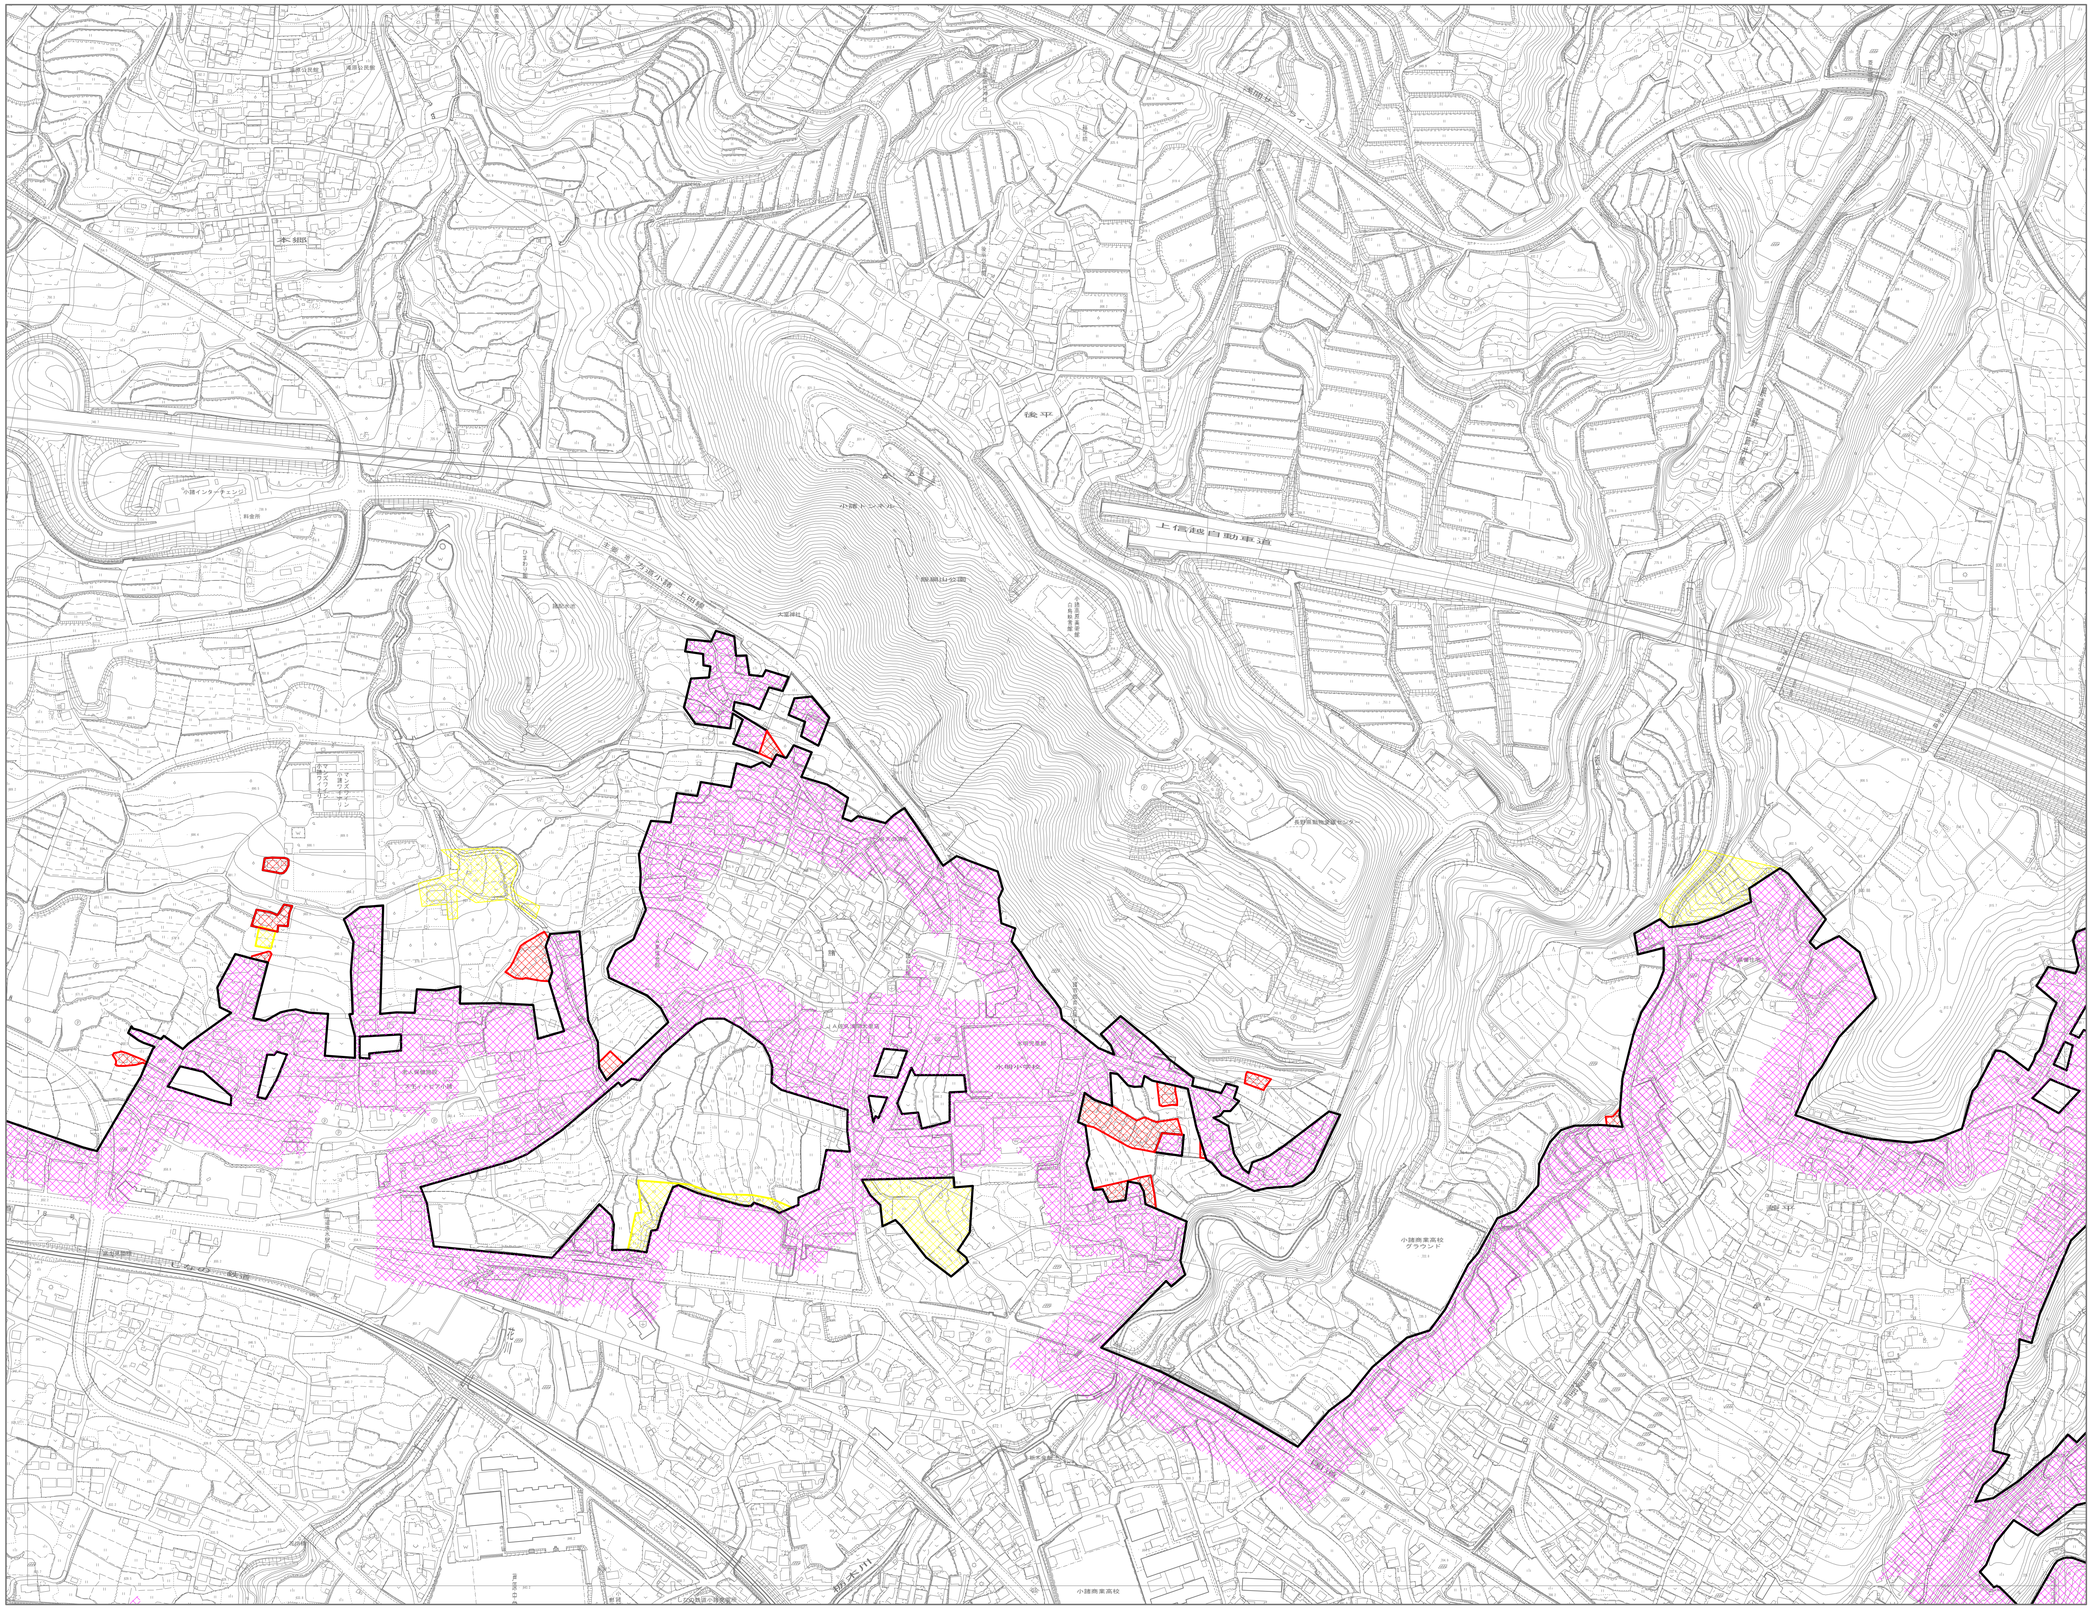


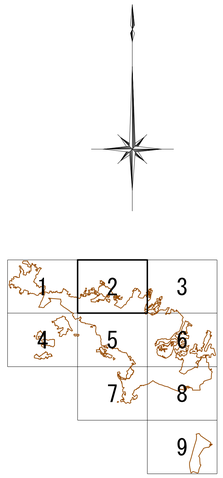


1:2,500

凡　例	
	既決定区域
	今回決定区域
	今回削除区域
	既決定幹線
	既決定処理場

事業名	小諸都市計画下水道事業 小諸市公共下水道 （小諸処理区、和田西処理区）		
計　画　図（汚水）		図面番号	2 ／ 9
		縮　尺	1／2,500
		調整年月	令和7年　月
事業主	長野県　小諸市	設　計	(株) 三水コンサルタント

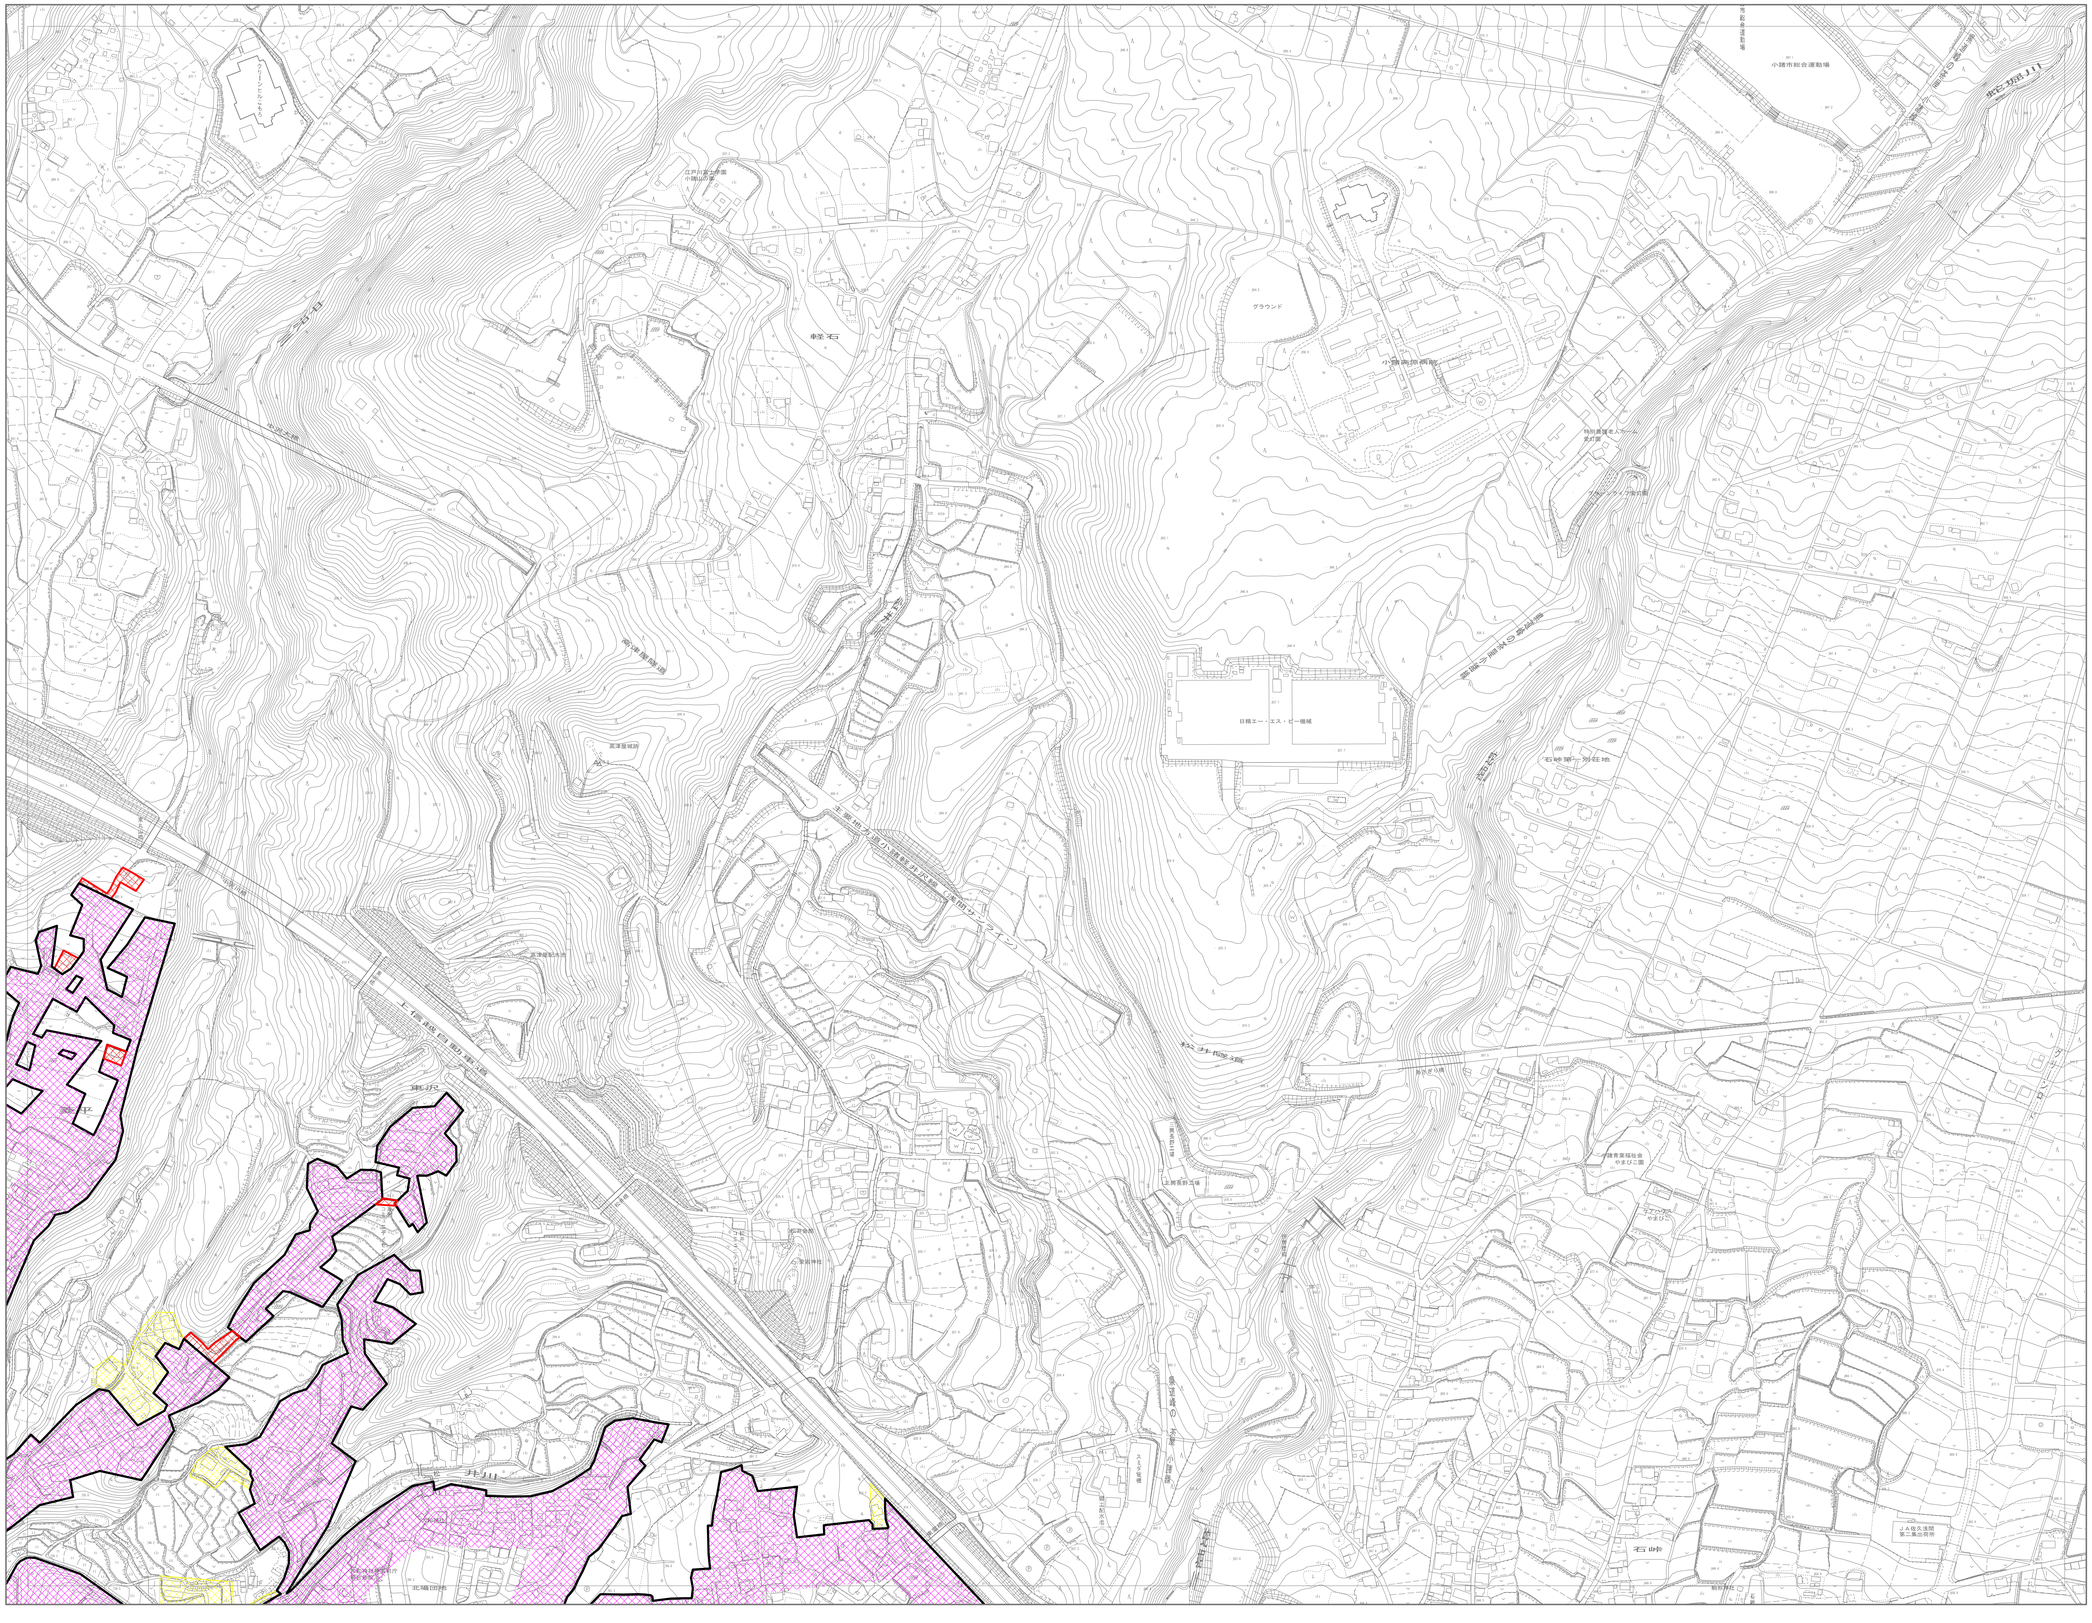

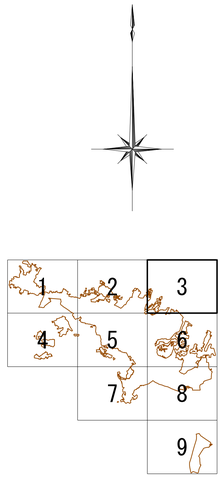

凡　例	
	既決定区域
	今回決定区域
	今回削除区域
	既決定幹線
T	既決定処理場

事業名	小諸都市計画下水道事業 小諸市公共下水道 （小諸処理区、和田西処理区）	
計　画　図（汚水）		図面番号　3 ／ 9
		縮　尺　1／2,500
		調整年月　令和7年　月
事業主	長野県　小諸市	設　計　㈱ 三水コンサルタント

起点 小諸市大字大久保字下川端

小諸浄化管理センター放流渠

終点 小諸市大字大久保字下川端


小諸浄化管理センター

起点 小諸市大字大久保字上川端

中央幹線

終点 小諸市大字丙字大梁

小諸処理区

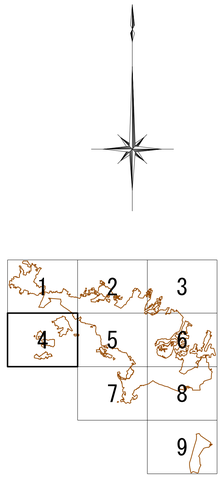



凡　例	
	既決定区域
	今回決定区域
	今回削除区域
	既決定幹線
ア	既決定処理場

事業名	小諸都市計画下水道事業 小諸市公共下水道 （小諸処理区、和田西処理区）	
計　画　図（汚水）		図面番号 4 ／ 9
		縮　尺 1／2,500
		調整年月 令和7年　月
事業主	長野県　小諸市	設　計 (株) 三水コンサルタント

1:2,500


0　50　100　200　300　400　500

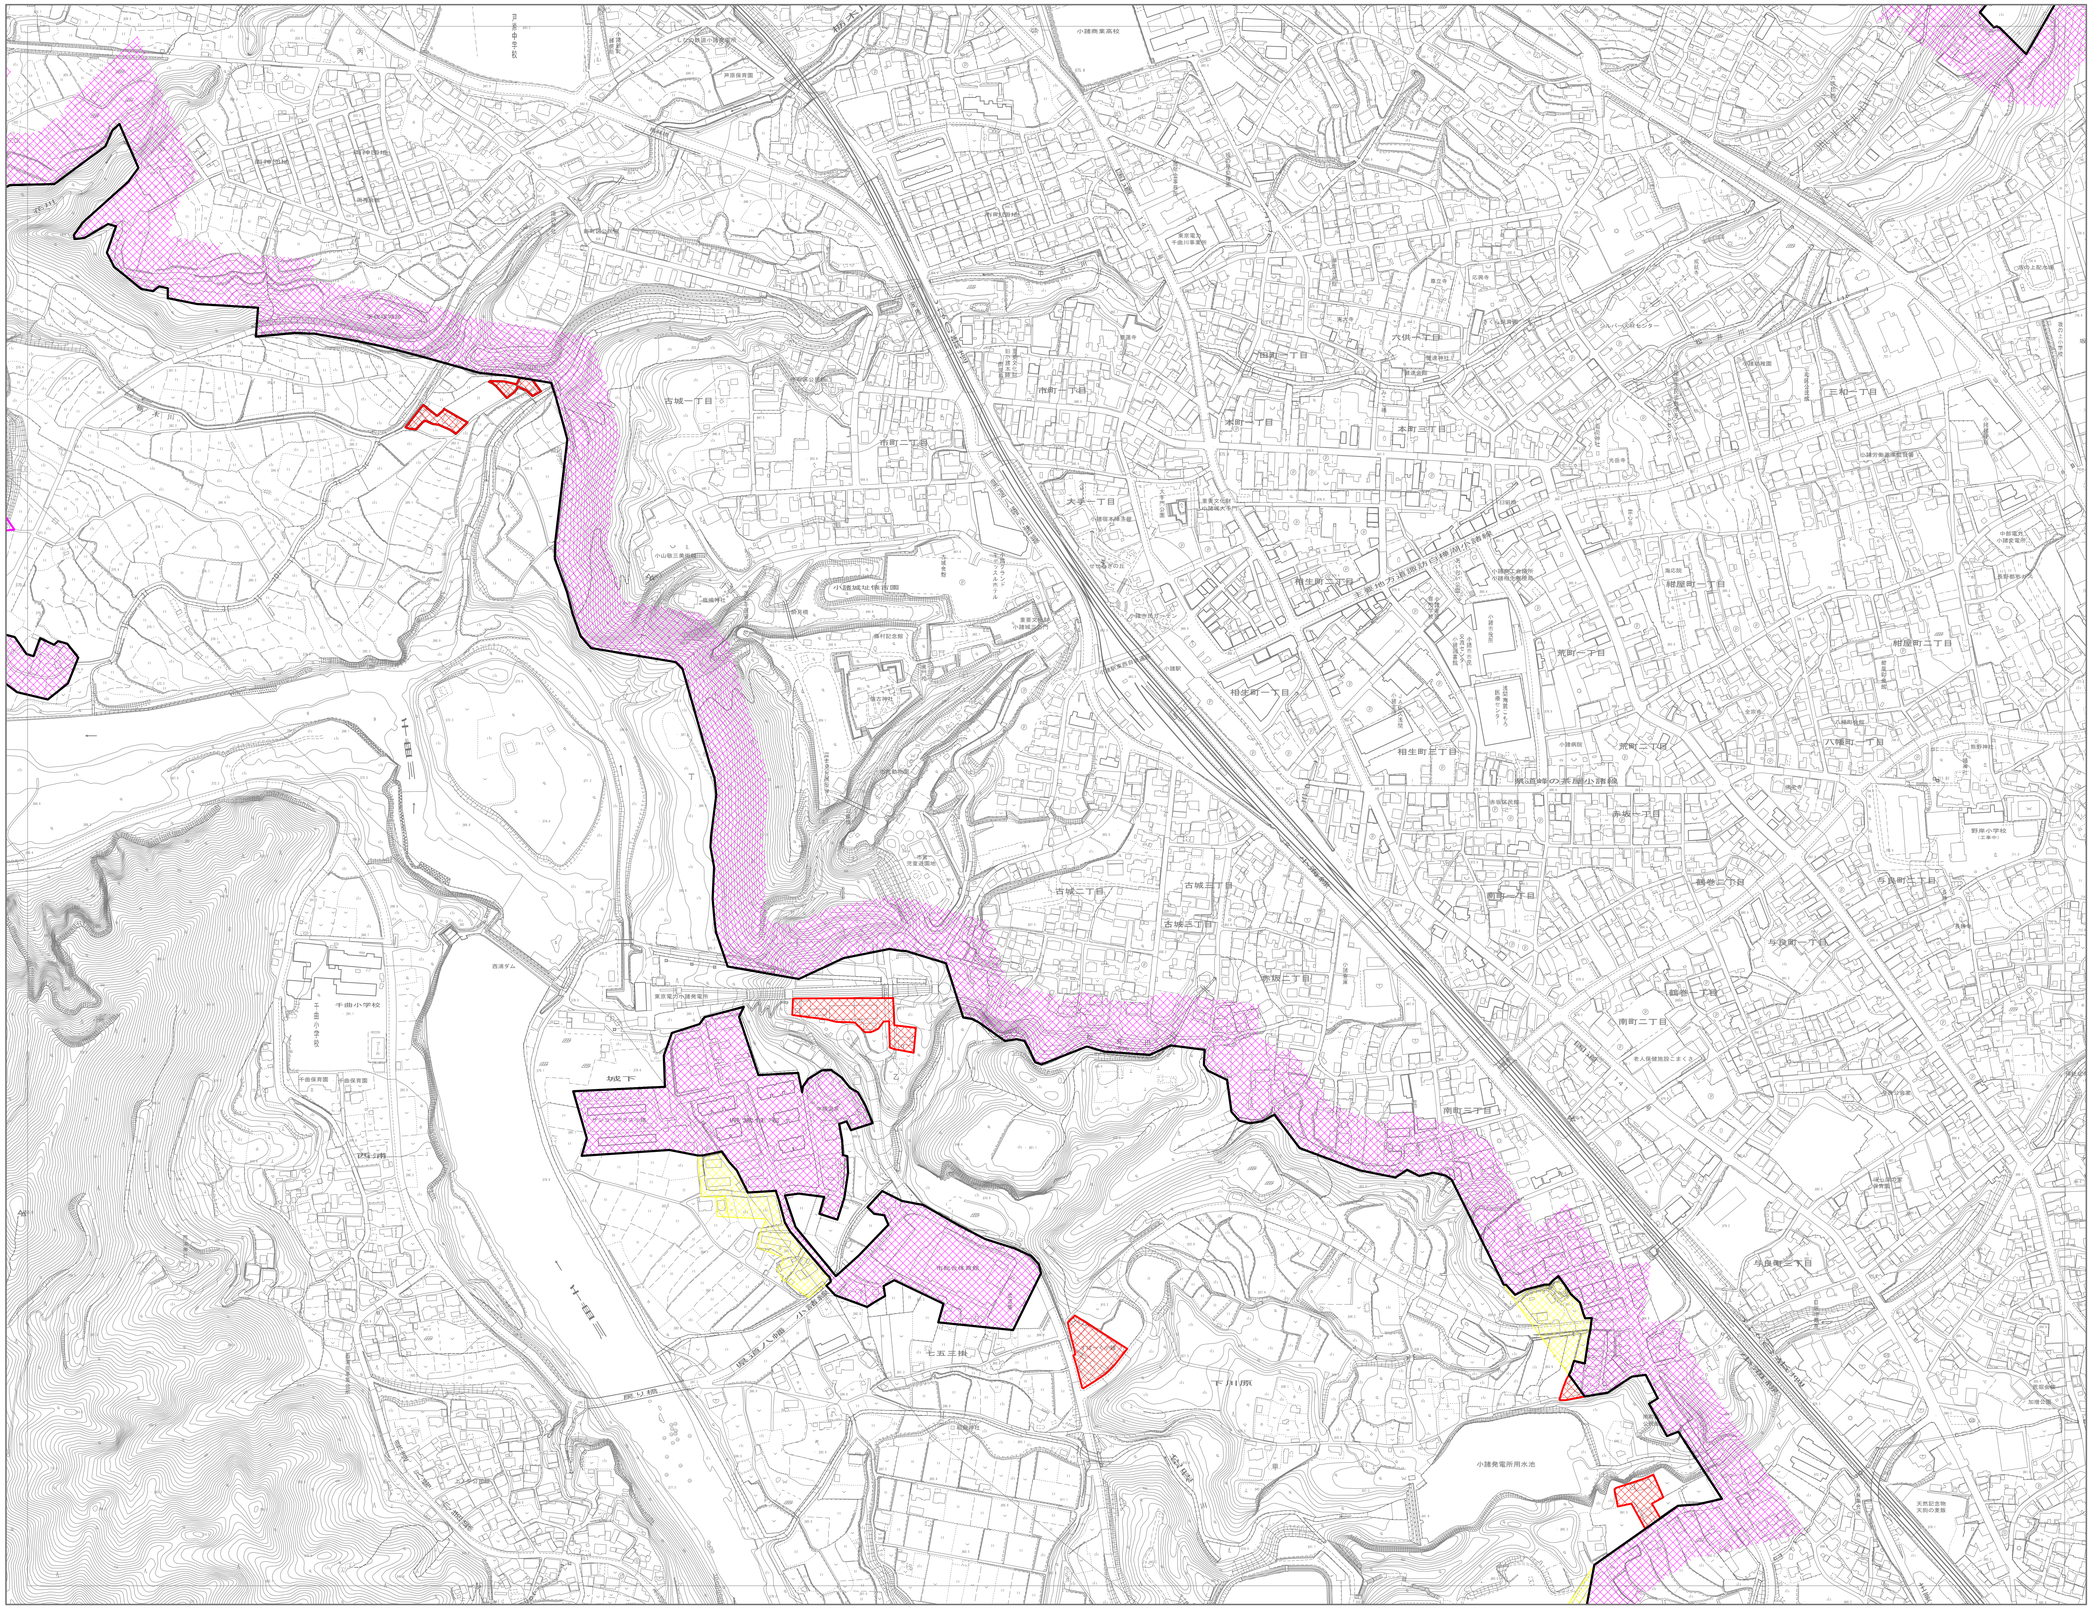


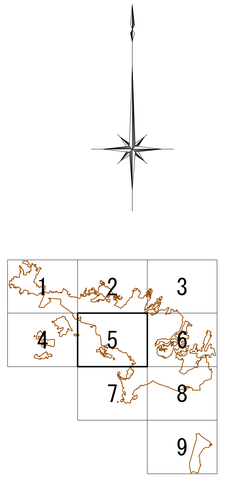

凡　例	
	既決定区域
	今回決定区域
	今回削除区域
	既決定幹線
丁	既決定処理場


事業名	小諸都市計画下水道事業 小諸市公共下水道 （小諸処理区、和田西処理区）	
計　画　図（汚水）		図面番号　5 ／ 9
		縮　尺　1／2,500
		調整年月　令和7年　月
事業主	長野県　小諸市	設　計　㈱）三水コンサルタント

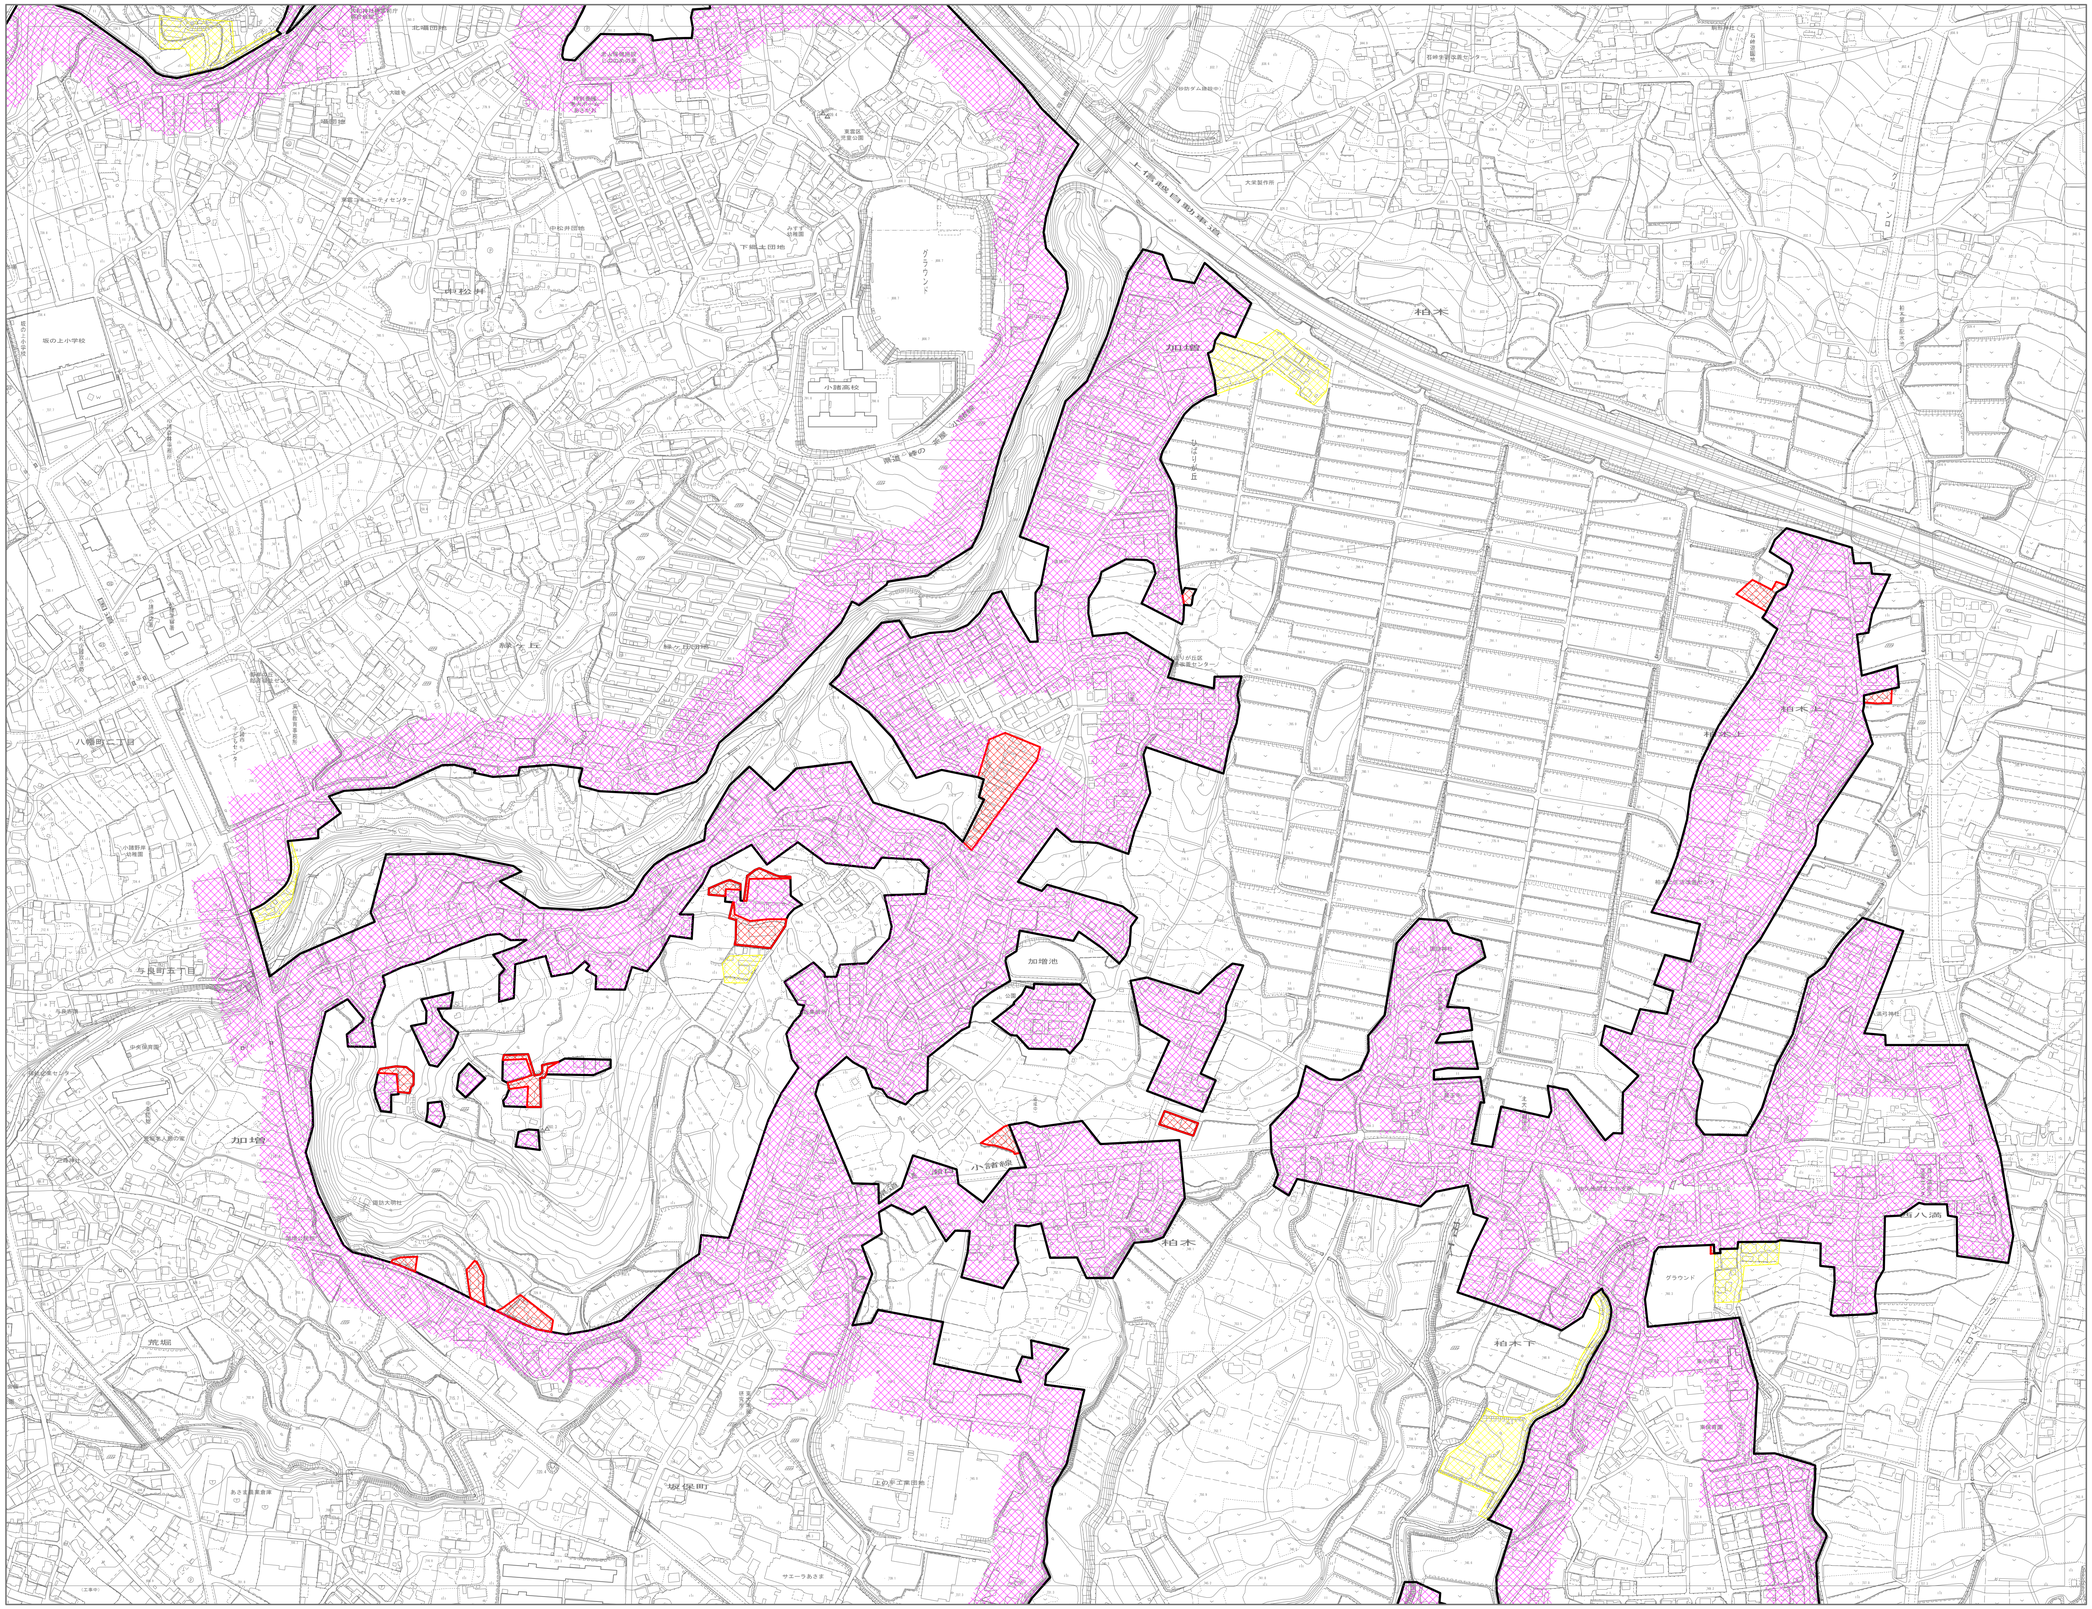

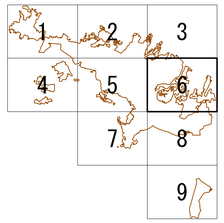


凡　例	
	既決定区域
	今回決定区域
	今回削除区域
	既決定幹線
下	既決定処理場

事業名	小諸都市計画下水道事業 小諸市公共下水道 （小諸処理区、和田西処理区）	
計　画　図（汚水）		図面番号　6 ／ 9
		縮　尺　1／2,500
		調整年月　令和7年　月
事業主	長野県　小諸市	設　計　㈱ 三水コンサルタント

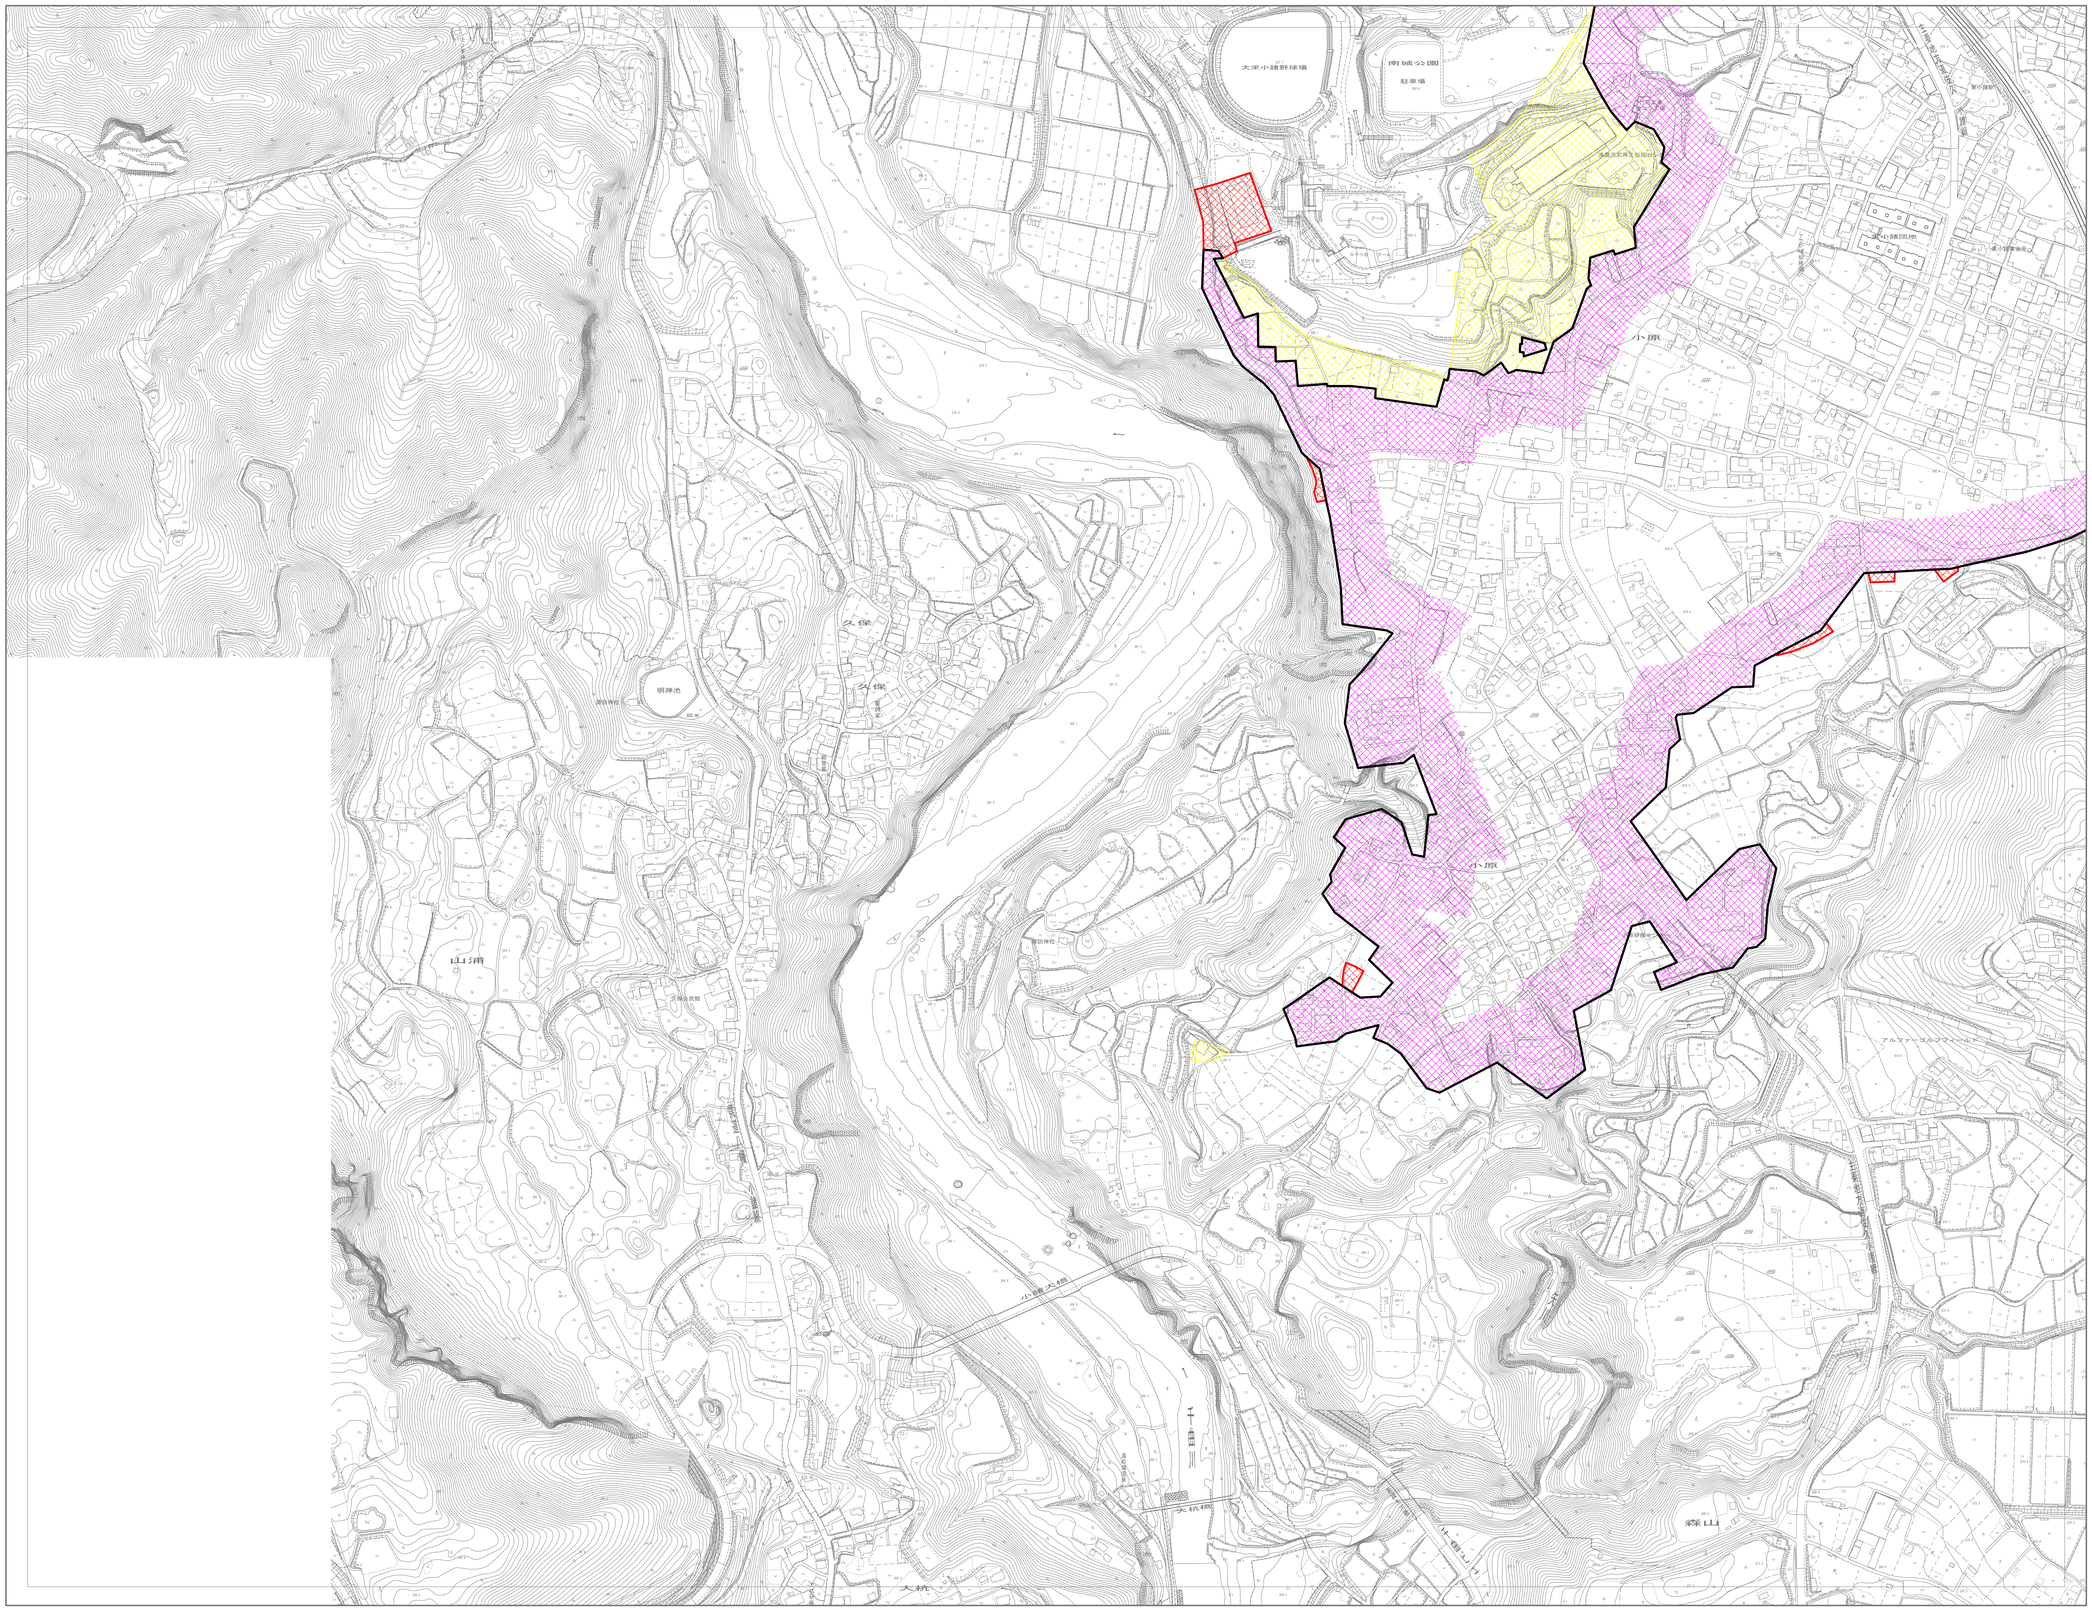


1:2,500


0 50 100 200 300 400 500m

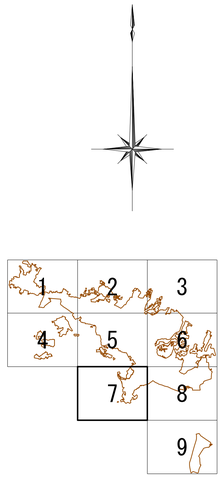

凡　例	
	既決定区域
	今回決定区域
	今回削除区域
	既決定幹線
下	既決定処理場


事業名	小諸都市計画下水道事業 小諸市公共下水道 （小諸処理区、和田西処理区）	
計　画　図（汚水）		図面番号　7 ／ 9
		縮　尺　1／2,500
		調整年月　令和7年　月
事業主	長野県　小諸市	設　計　㈱ 三水コンサルタント

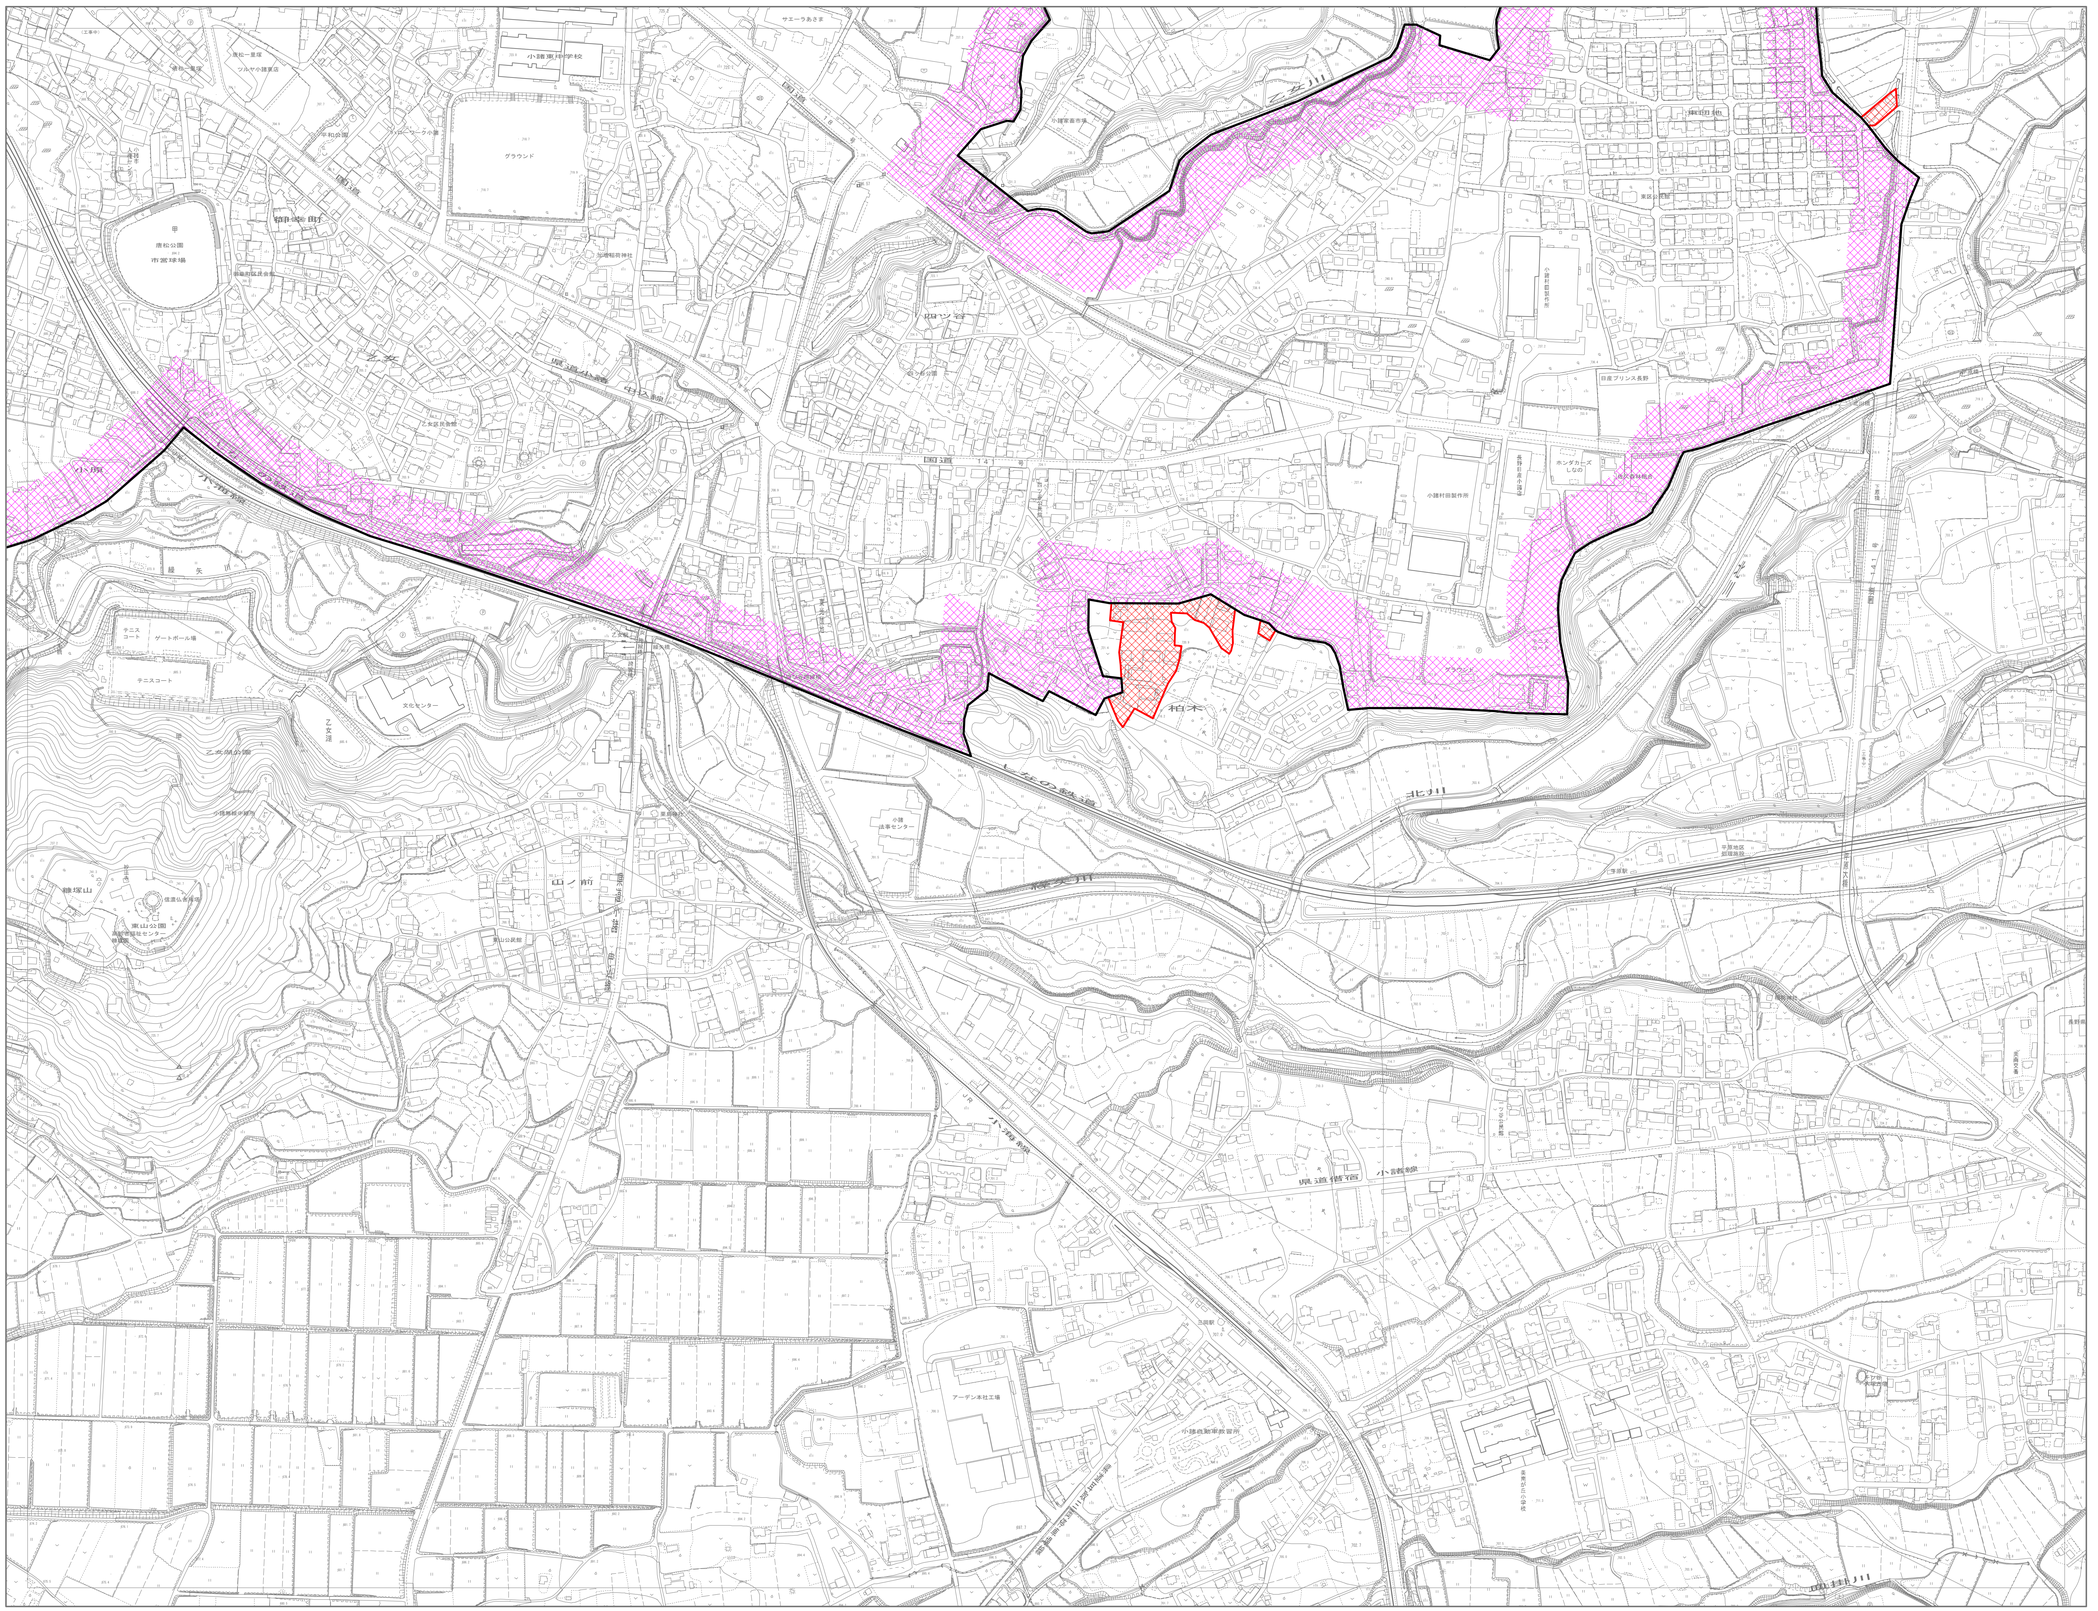


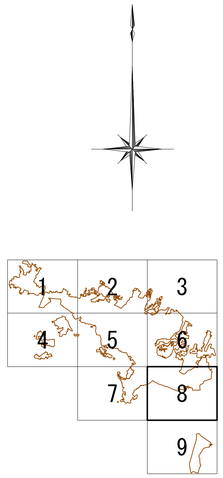

凡　例	
	既決定区域
	今回決定区域
	今回削除区域
	既決定幹線
T	既決定処理場

事業名	小諸都市計画下水道事業 小諸市公共下水道 （小諸処理区、和田西処理区）	
計　画　図（汚水）		図面番号　8 ／ 9
		縮　尺　1／2,500
		調整年月　令和7年　月
事業主	長野県　小諸市	設　計　(株) 三水コンサルタント

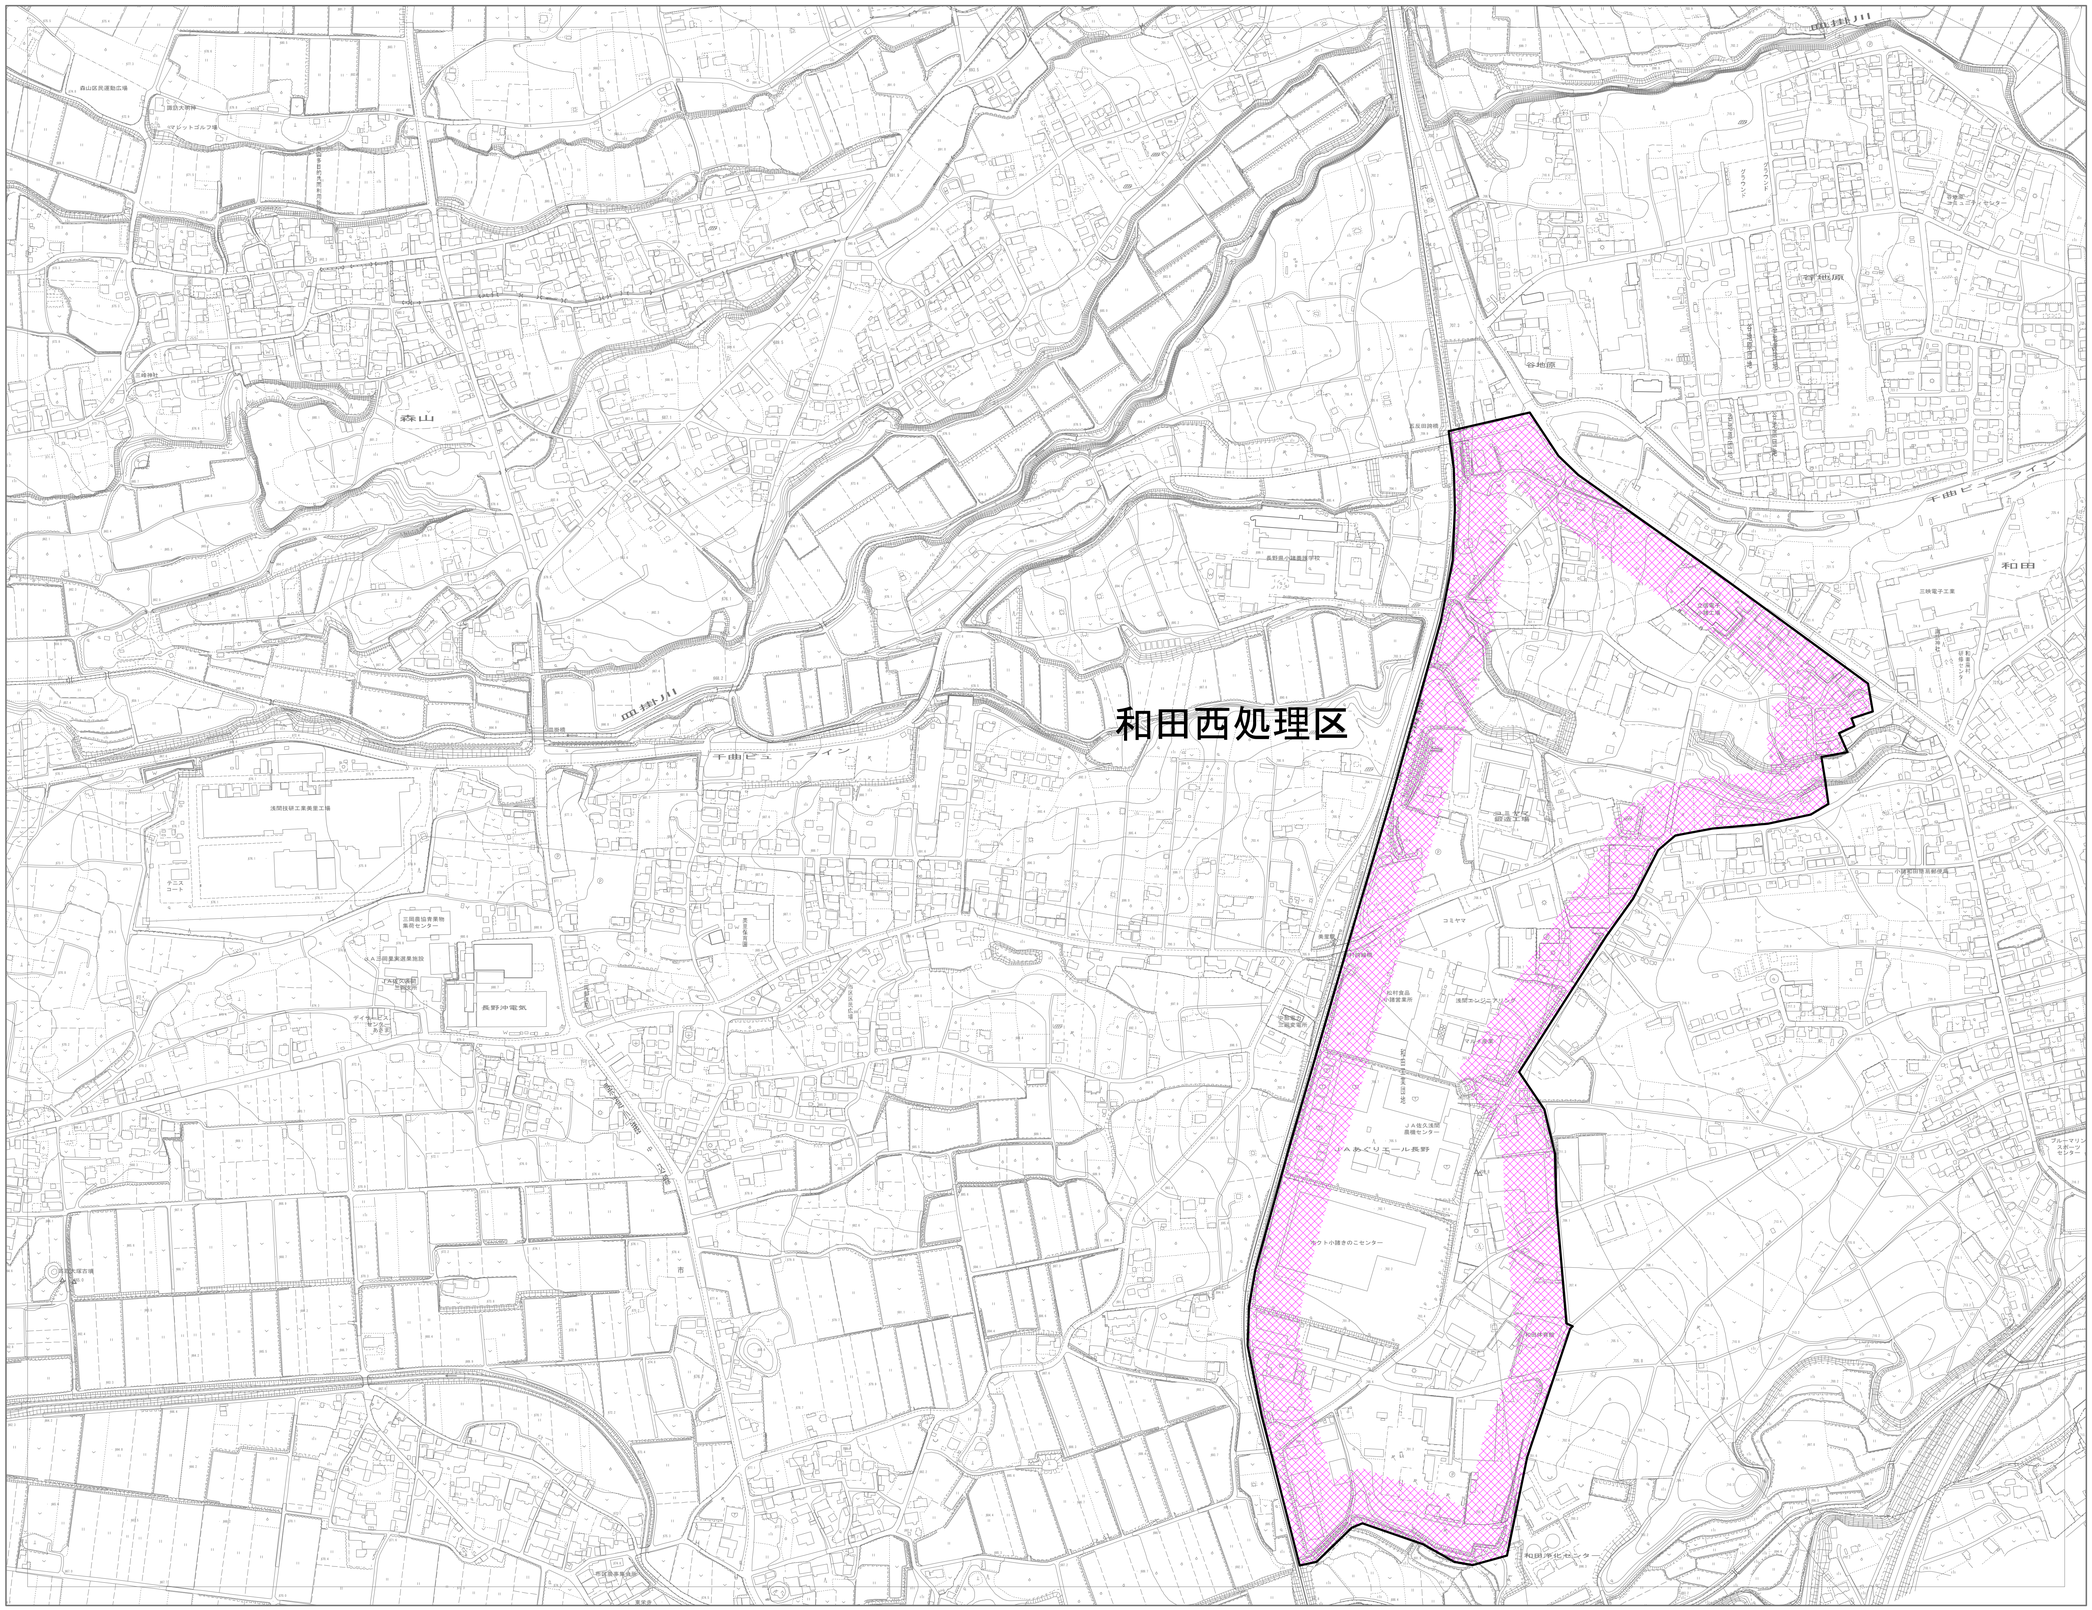

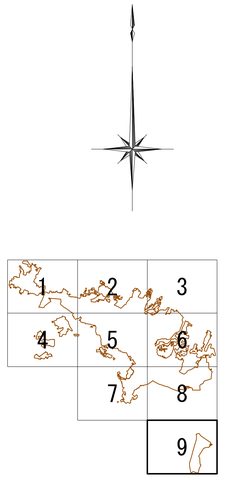

凡　　例	
	既決定区域
	今回決定区域
	今回削除区域
	既決定幹線
T	既決定処理場

事業名	小諸都市計画下水道事業 小諸市公共下水道 （小諸処理区、和田西処理区）	
計　画　図（汚水）		図面番号　9 ／ 9 縮　尺　1／2,500 調整年月　令和7年　月
事業主	長野県　小諸市	設　計 ㈱ 三水コンサルタント