


■道路斜線チェック
①(13.080 × 1.5) + 0.77 = 20.390 > 14.890・・・OK
②(12.572 × 1.5) + 0.200 = 19.058 > 14.890・・・OK
③(13.343 × 1.5) + 0.560 = 20.574 > 14.980・・・OK
④(8.900 × 1.5) + 1.960 = 15.310 > 14.980・・・OK
■隣地斜線チェック
①31.0+(5.631 × 2.5) + 2.532 = 47.609 > 12.305・・・OK
②31.0+(4.082 × 2.5) + 3.522 = 44.727 > 13.180・・・OK

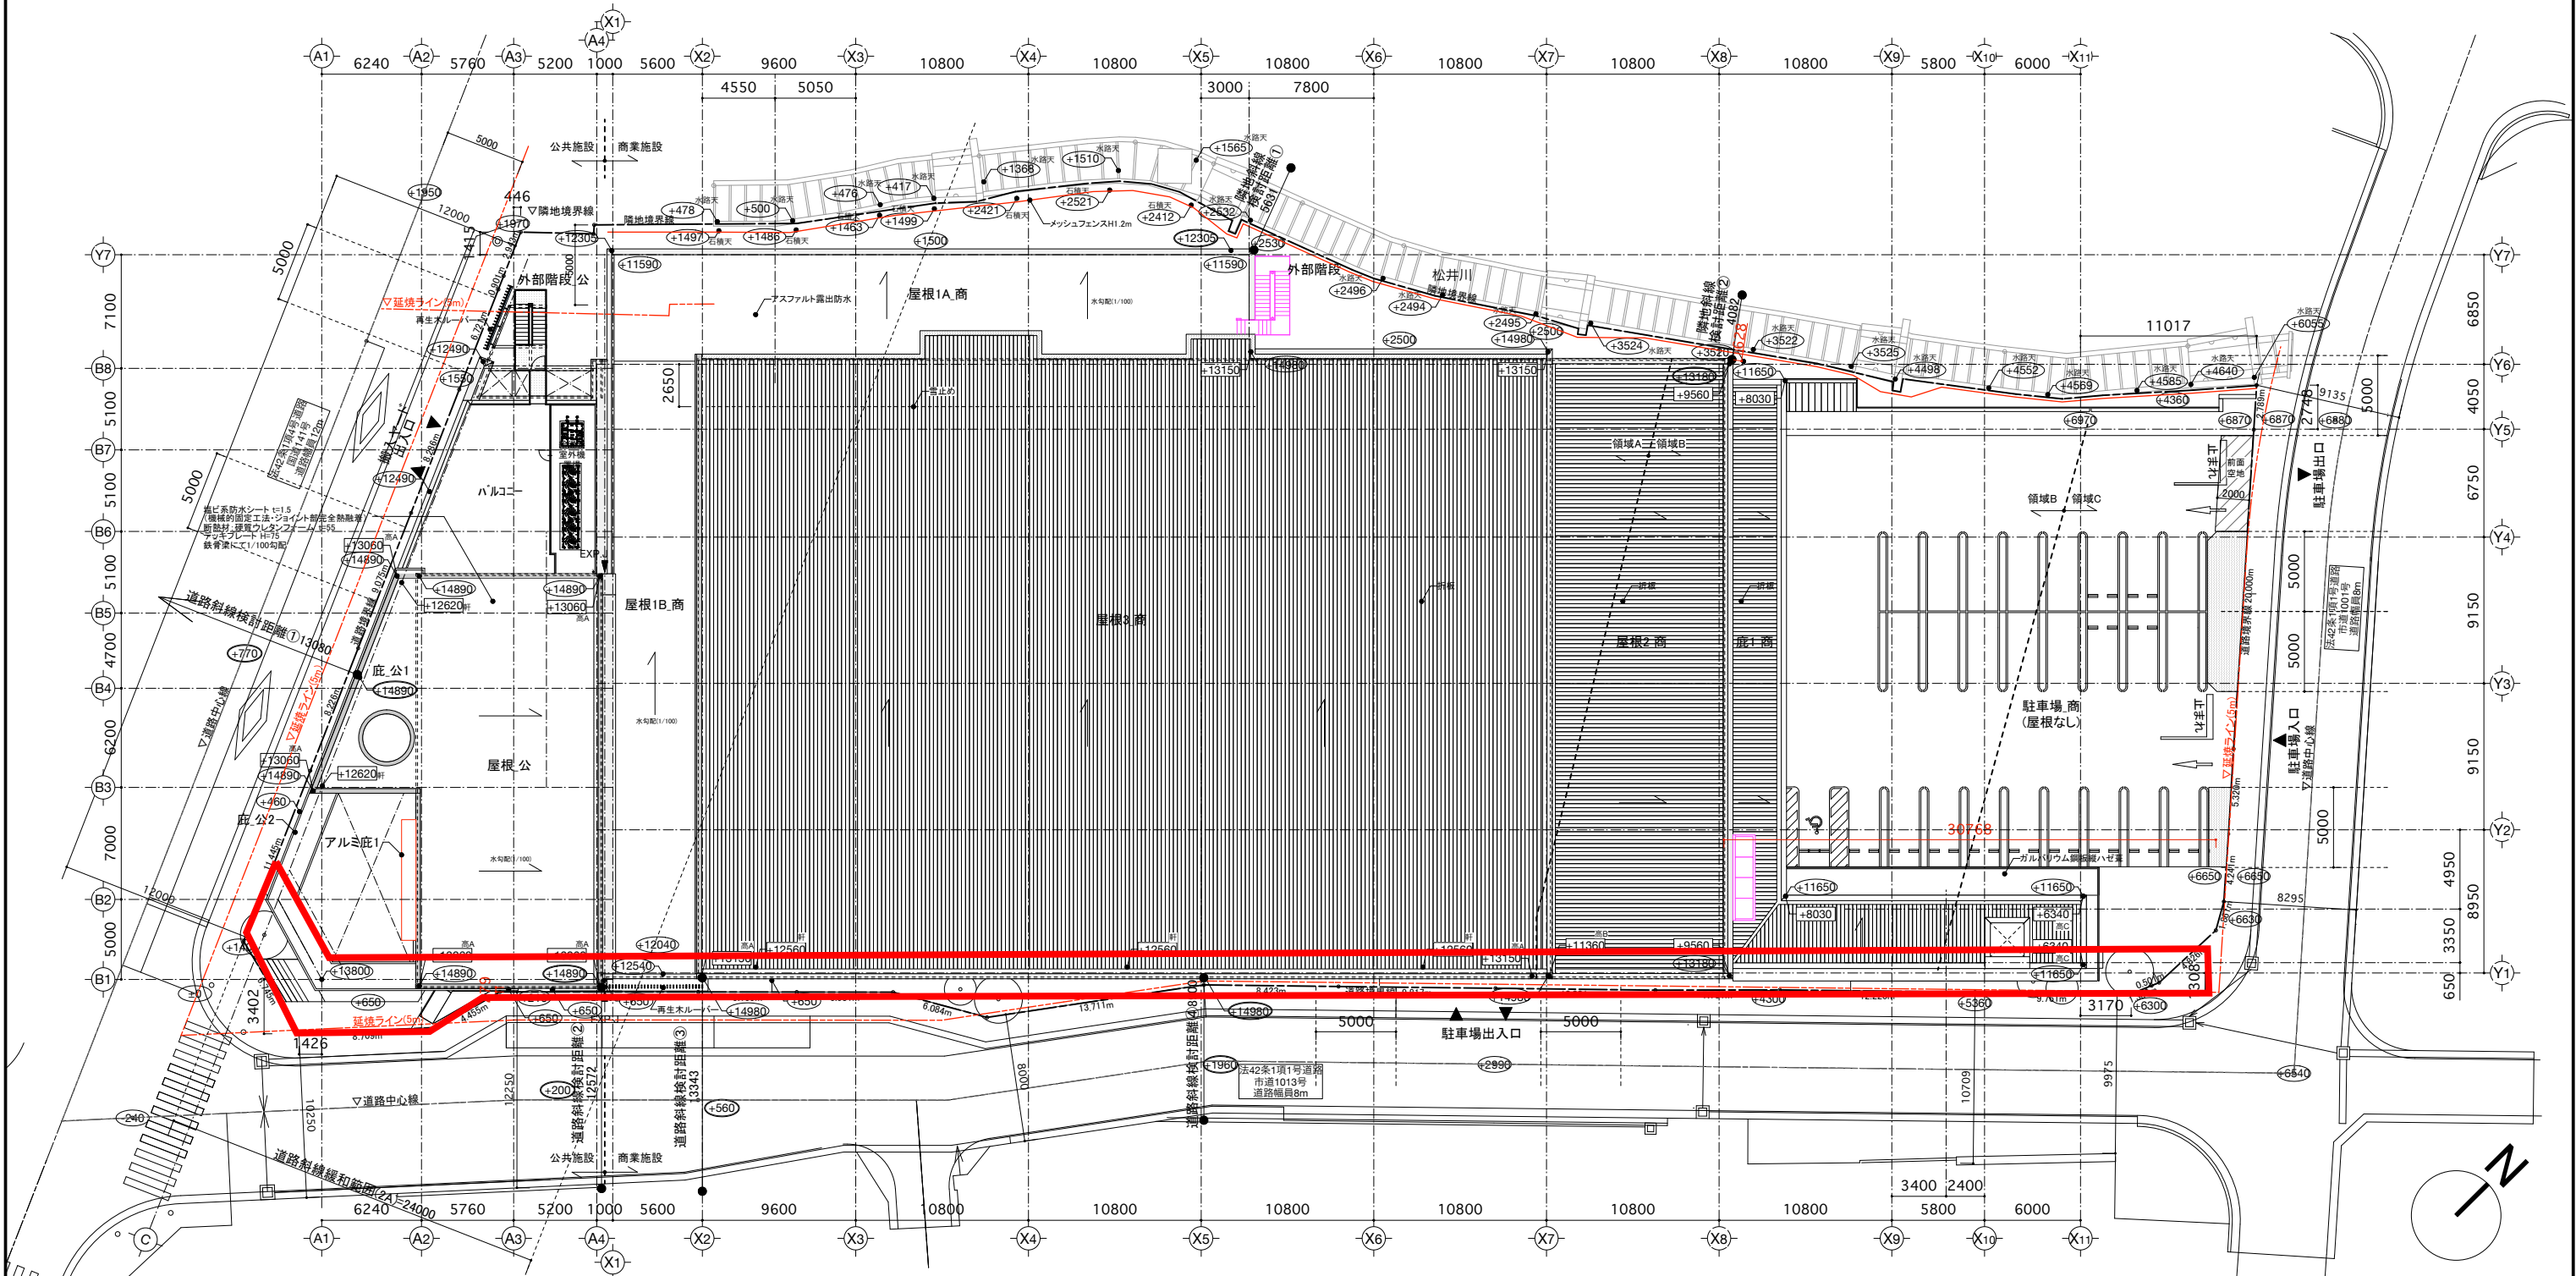

凡例		平均地盤面							
±***	GLからのレベルを示す。 ※GL±0=TP.666.94	領域A	GL+1850						
±***	平均地盤面からのレベルを示す。 ※高*＝領域*の最高高さ、軒＝最高軒高	領域B	GL+4180						
±***	道路斜線、隣地斜線GLからのレベルを示す。 ※GL±0=TP.666.94 ※松井川沿い石積みは既存	領域C	GL+6710						
日付		設計事務所		設計名称		工事名称		図面名称	
株式会社URリンケージ		株式会社URリンケージ 一級建築士事務所 東京都知事登録 第27596号 管理建築士 一級建築士 第290239号 金森 悠		令和元年度 国補 都市再生整備事業 複合型中心拠点誘導施設 実施設計等業務		(仮称) 小諸市 複合型中心拠点誘導施設 建設工事		配置図	
								縮尺 1/200(A1) 1/400(A3)	
								図面番号 A-003	