



・平面計画

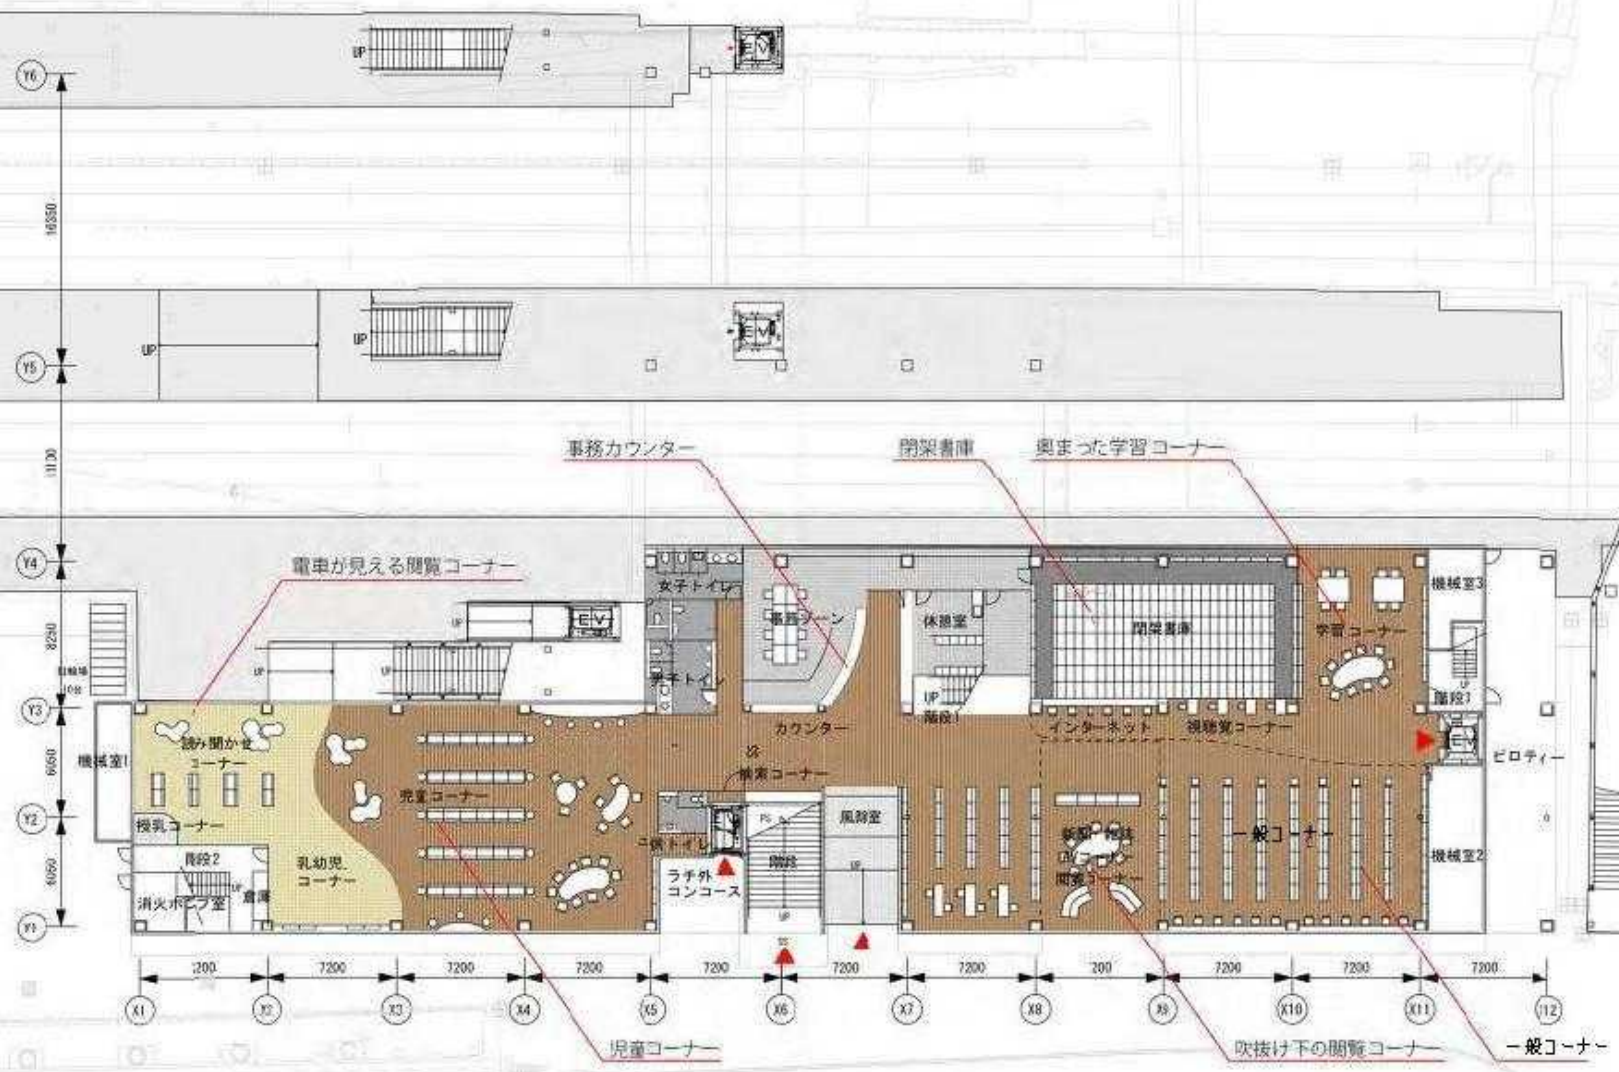

▲ エントランス、EV出入口


・平面計画

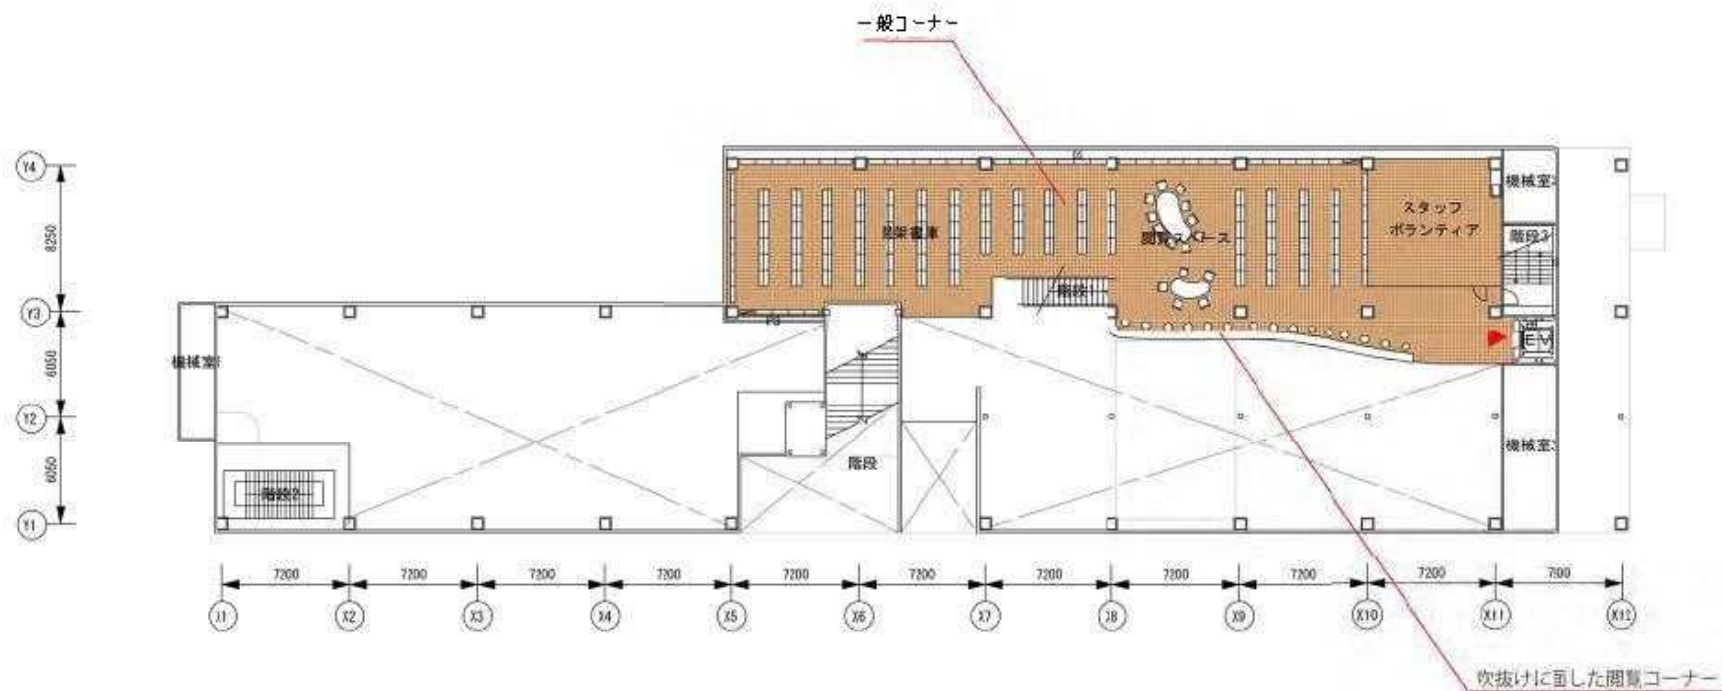

▲ EV出入口




・平面計画

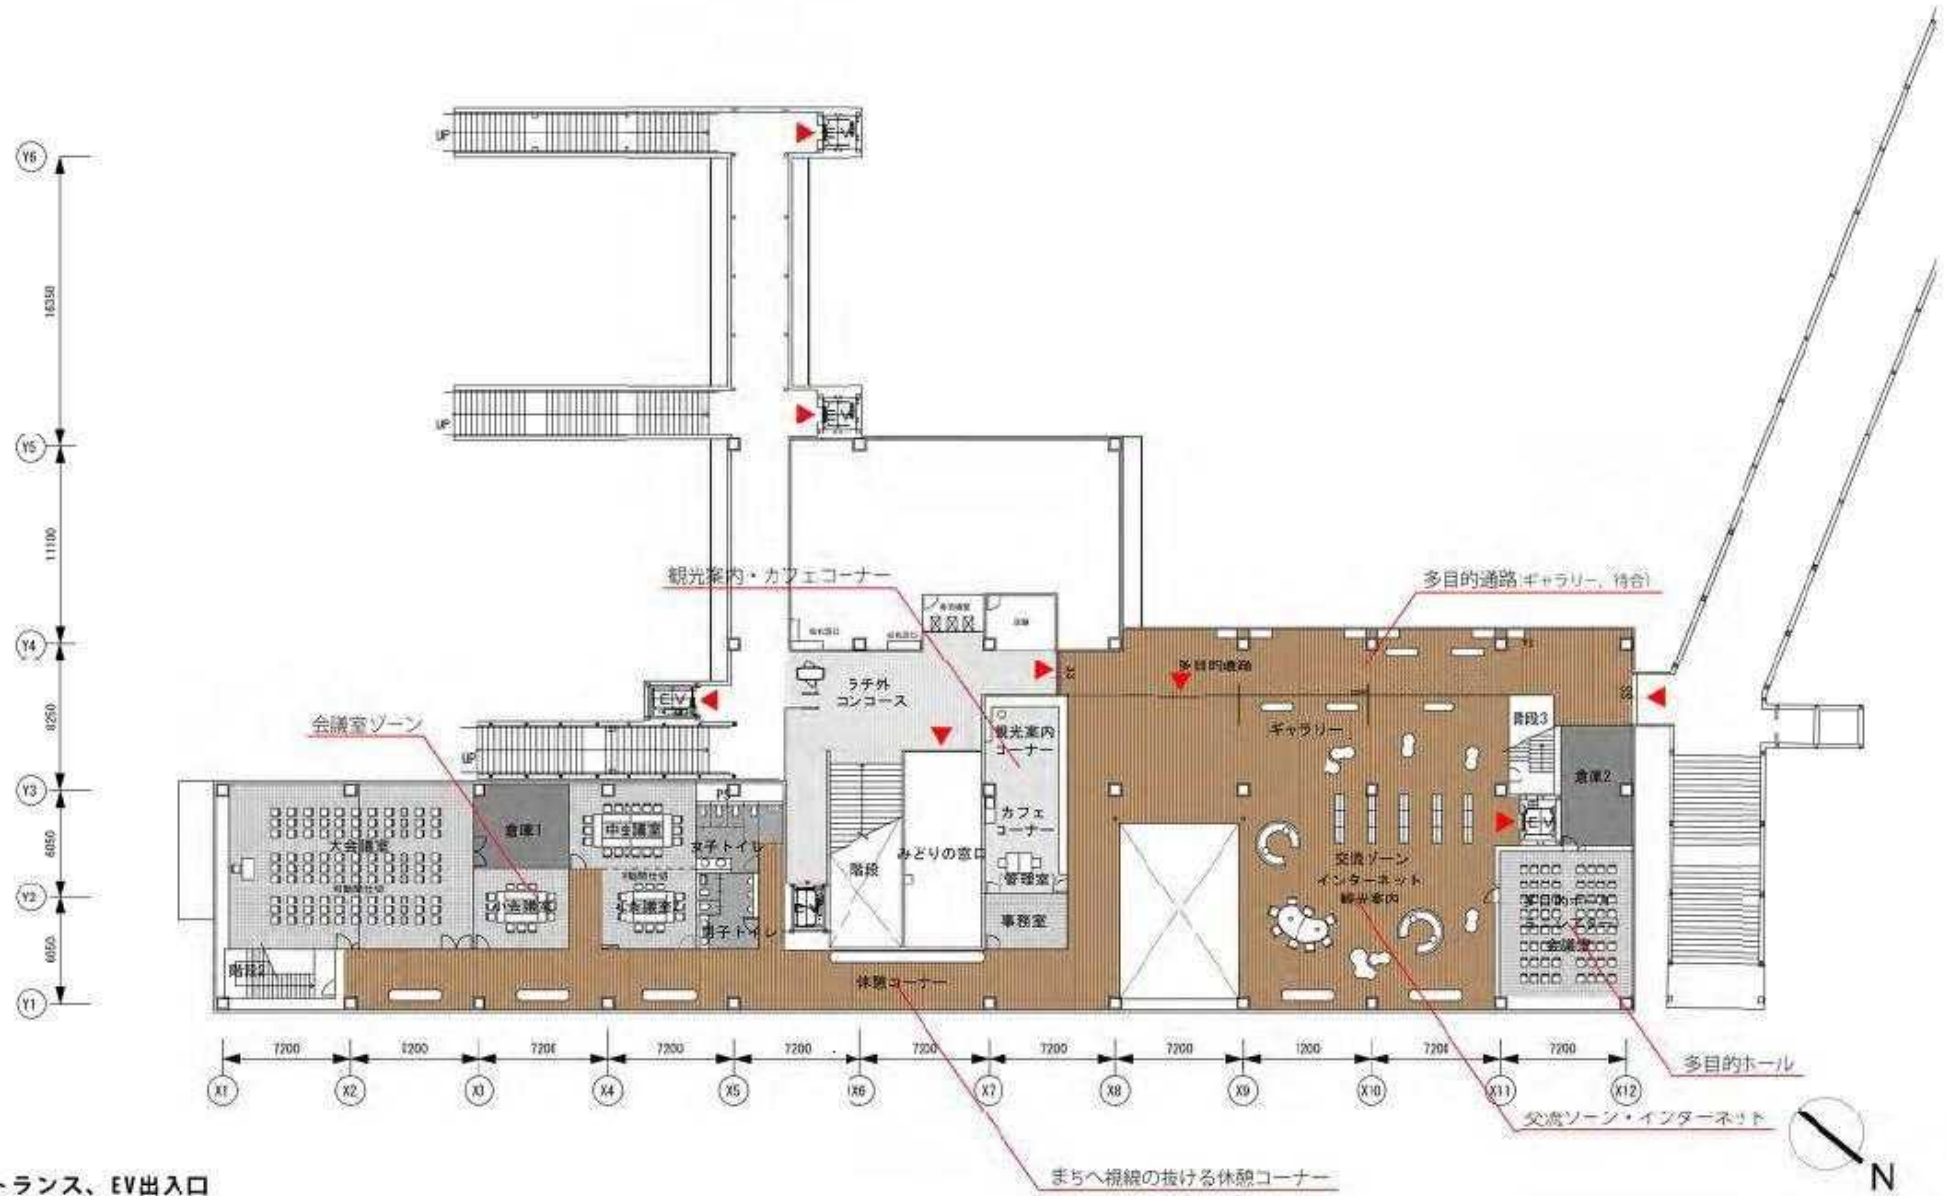


▲ エントランス、EV出入口

・平面計画

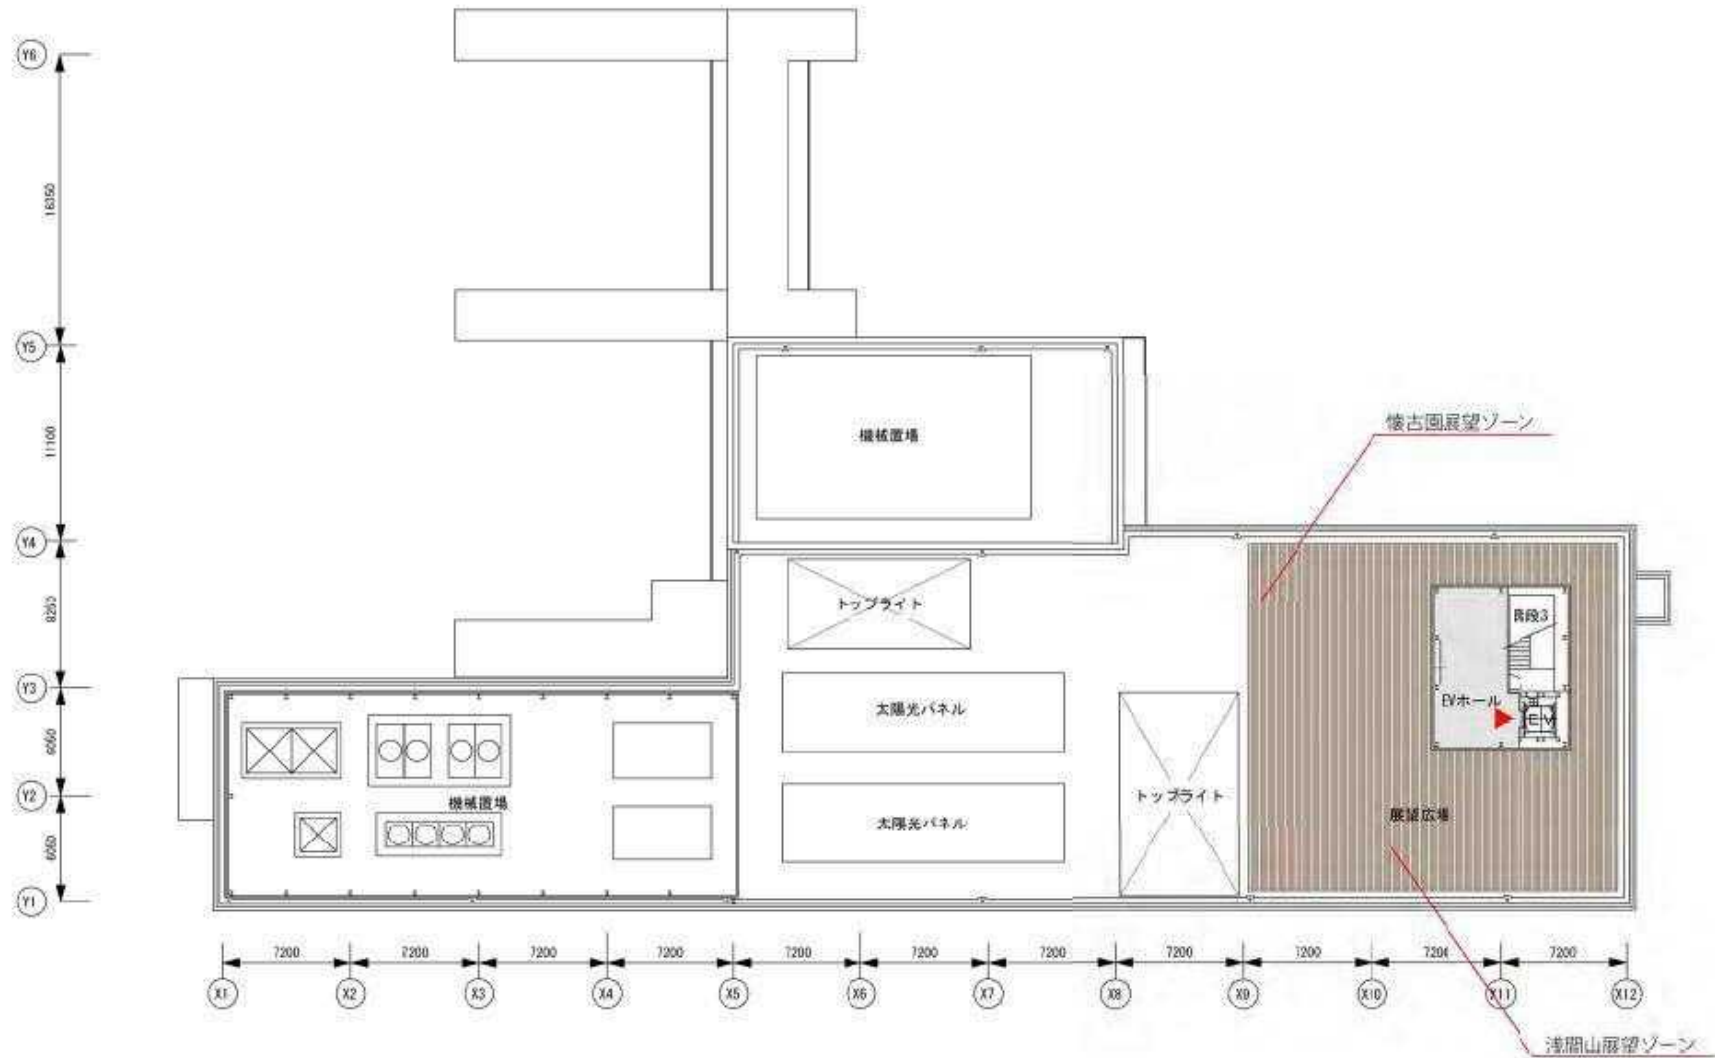


▲ EV出入口

・断面ゾーニング

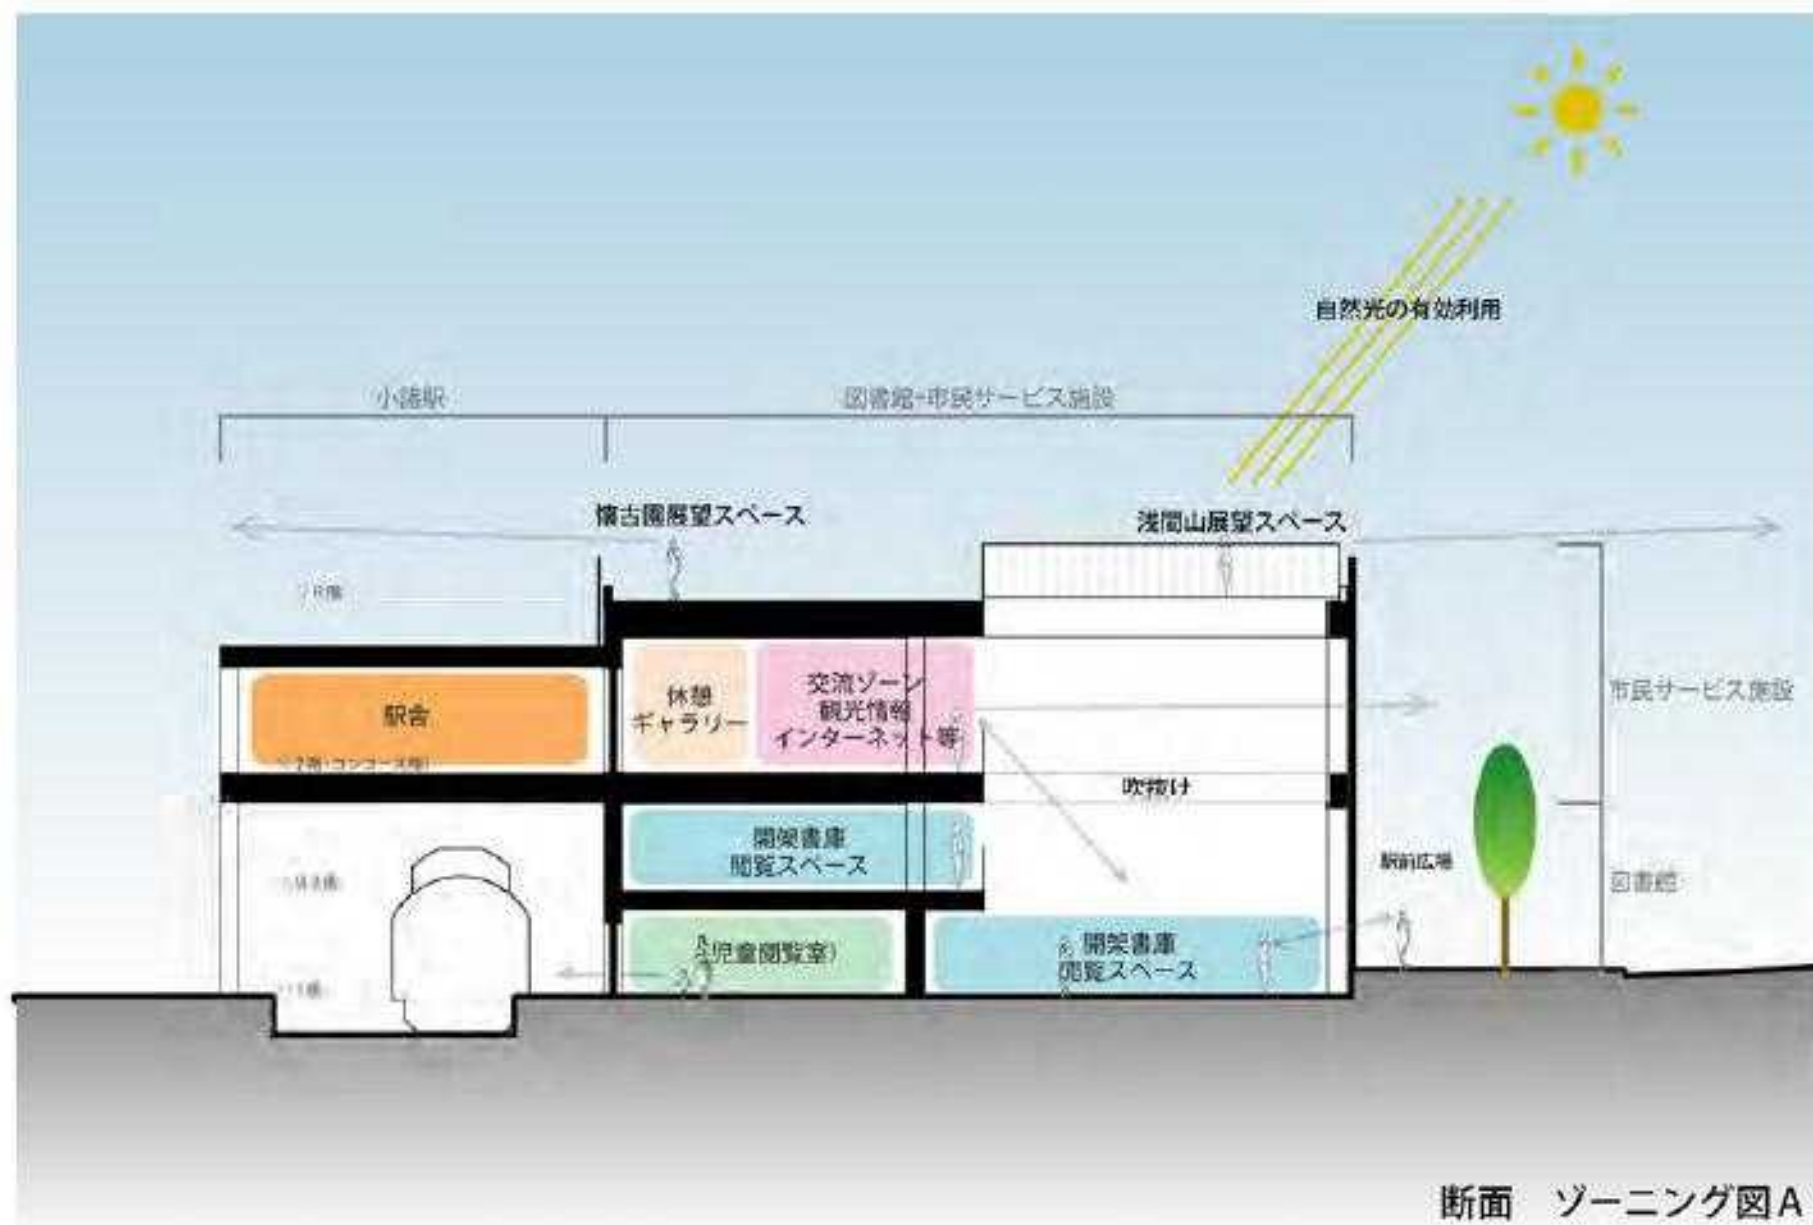

■吹抜け部分断面イメージ

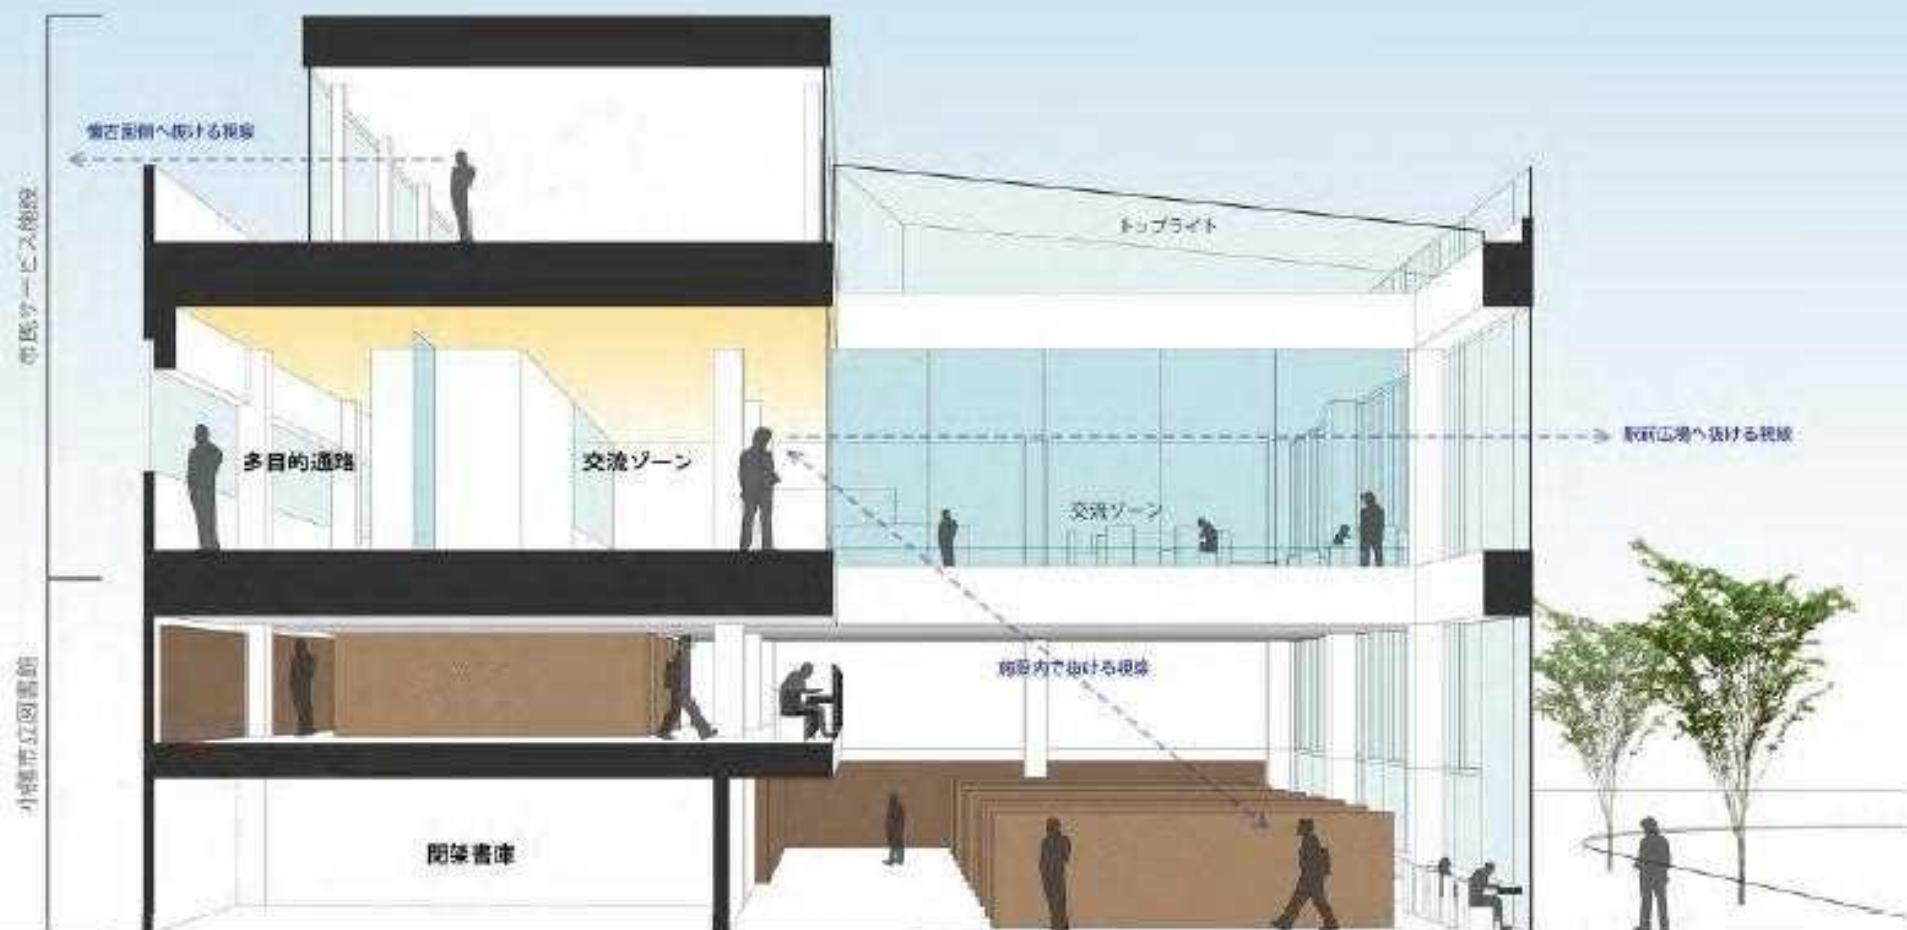



基本設計時のイメージであるため、今後の検討により変更となる可能性があります。

外観パース